
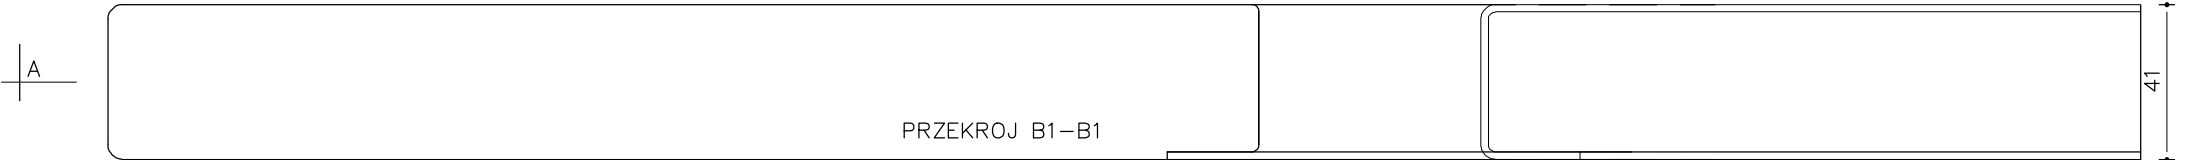
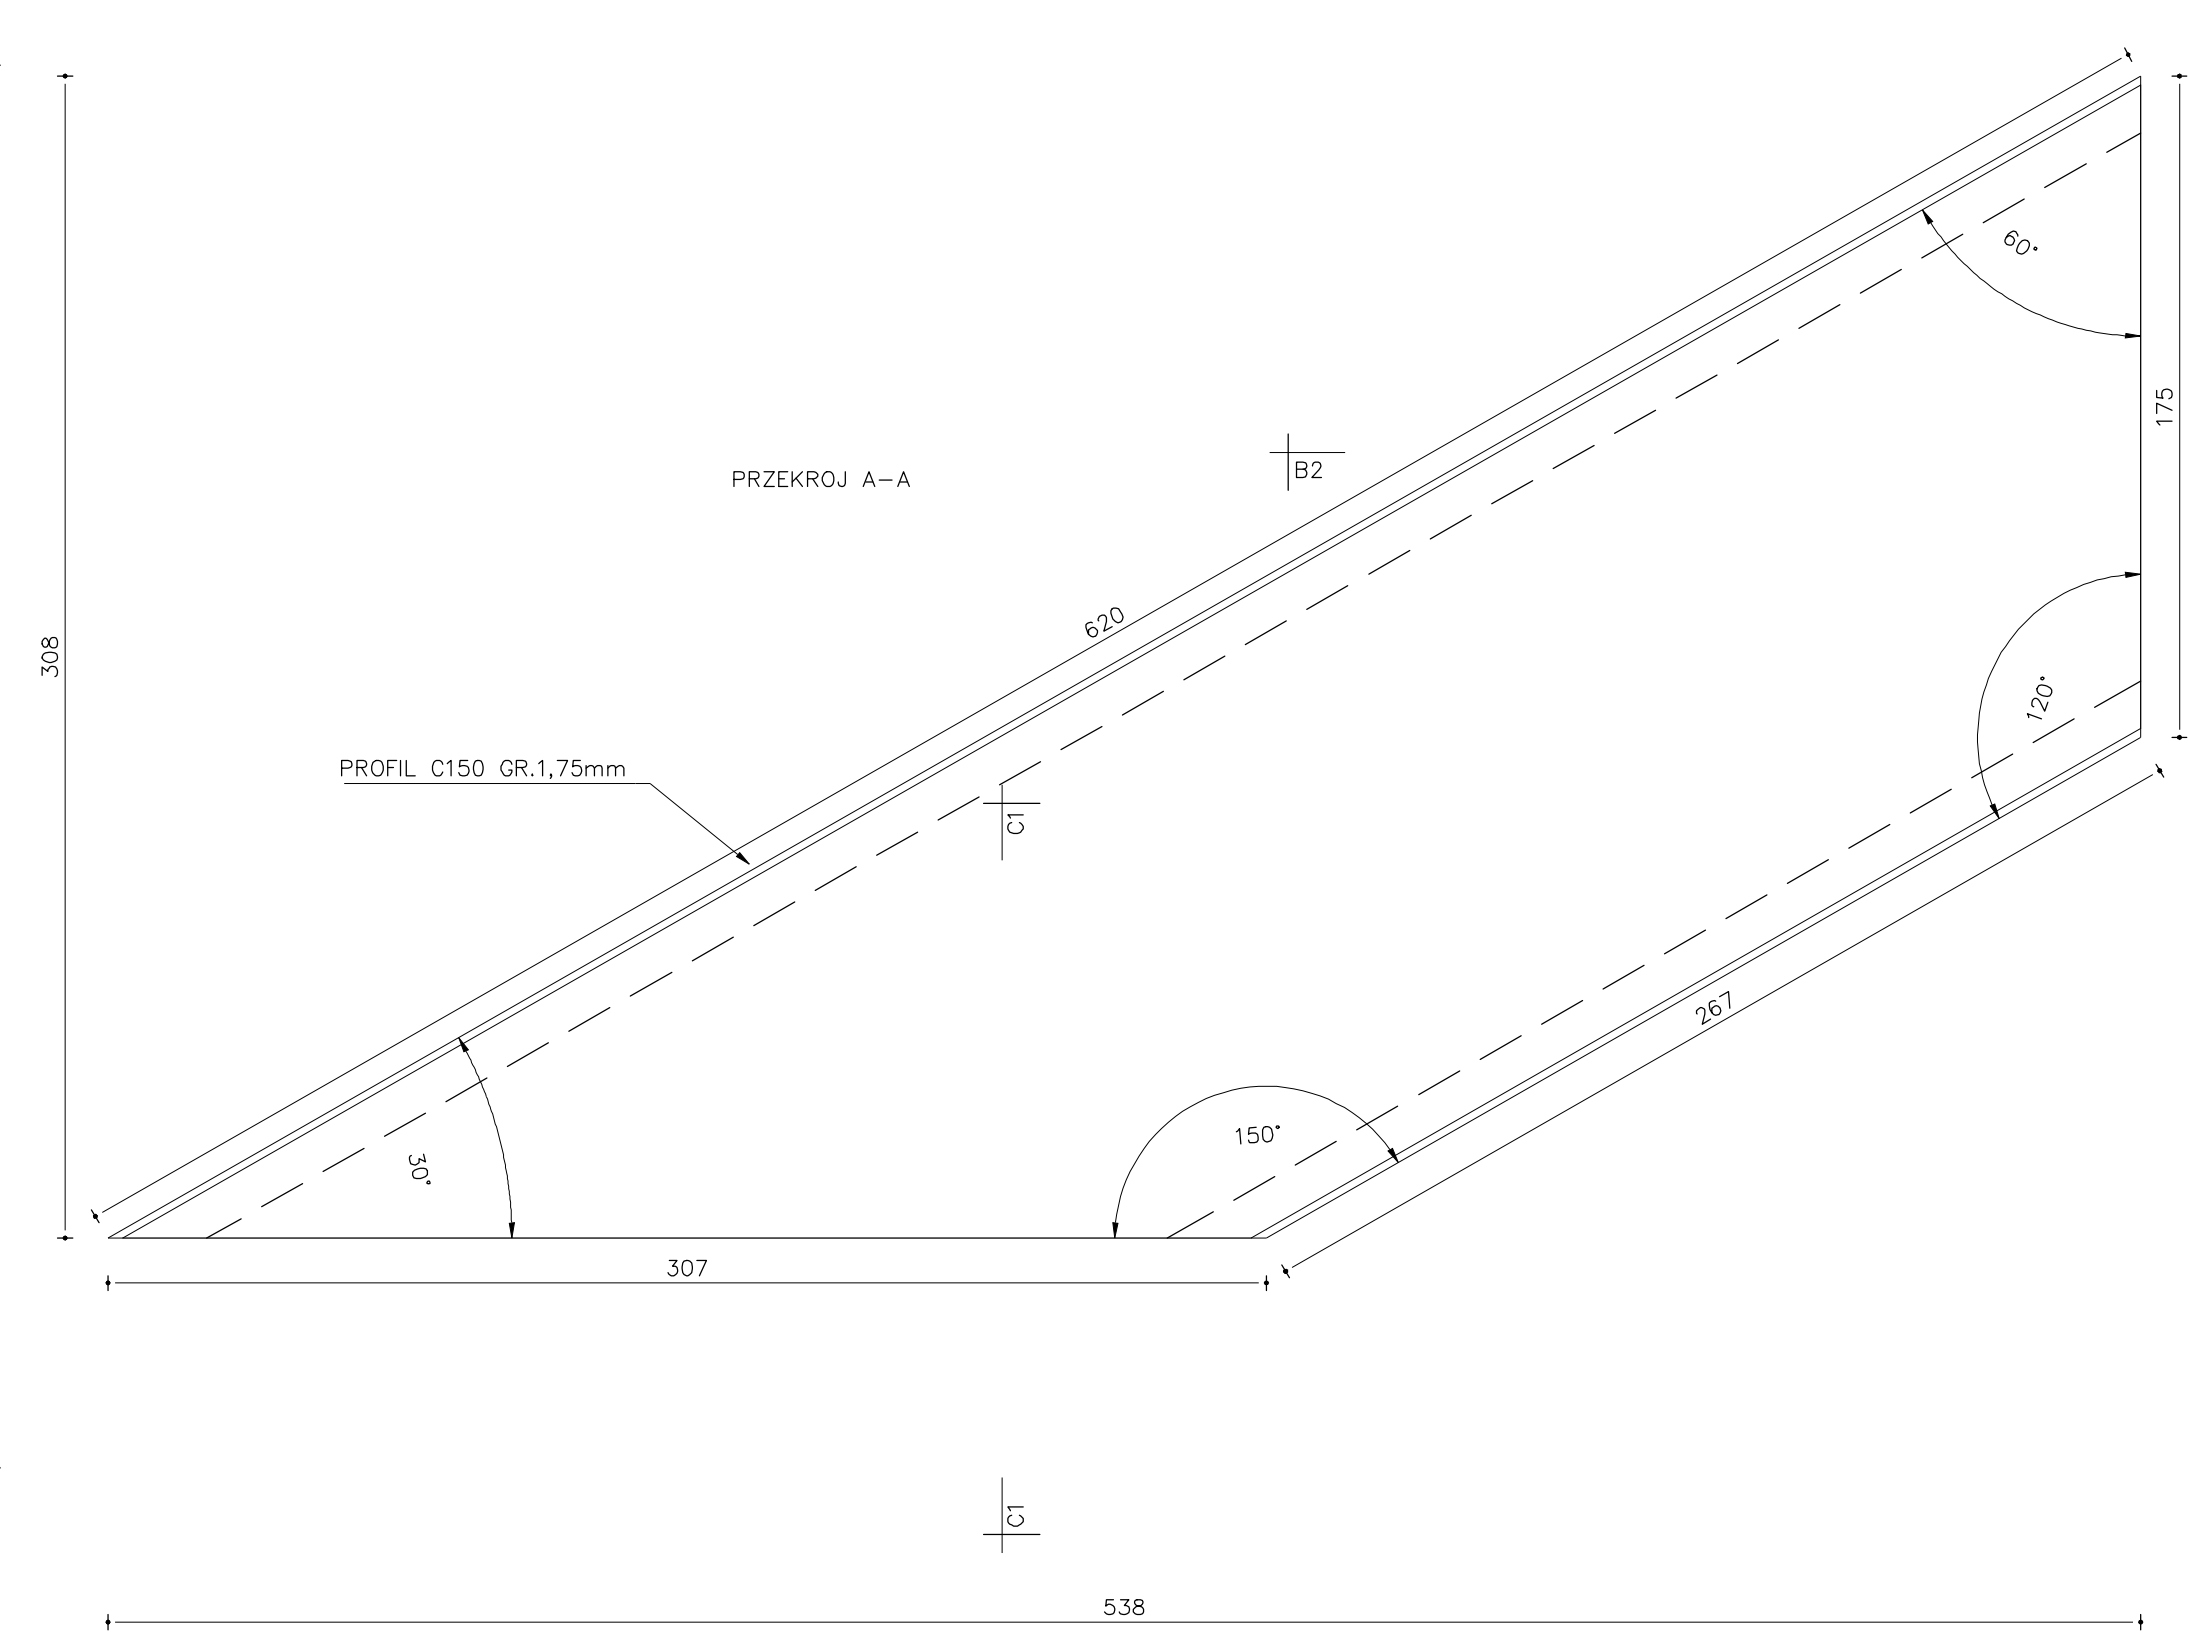
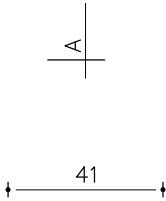


PRZEKROJ C1-C1

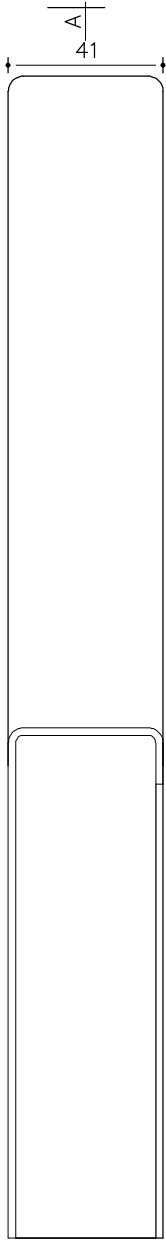

PRZEKROJ B1-B1

PRZEKROJ B2-B2

NAZWA RYS. ELEMENT KROKWI PROFIL 6C 175	EKR0014	
	SKALA 1:2	RYS. 1/1
SPORZĄDZIŁ Krzysztof Dymek	data	podpis
	17.09.99	