


BELKA STROPOWA PODDASZA POMIEDZY SCIANA ZEWNETRZNA A SCIANA WEWNETRZNA DLUGOSCI 3049mm Z UCHWYTAMI MOCUJACYMI

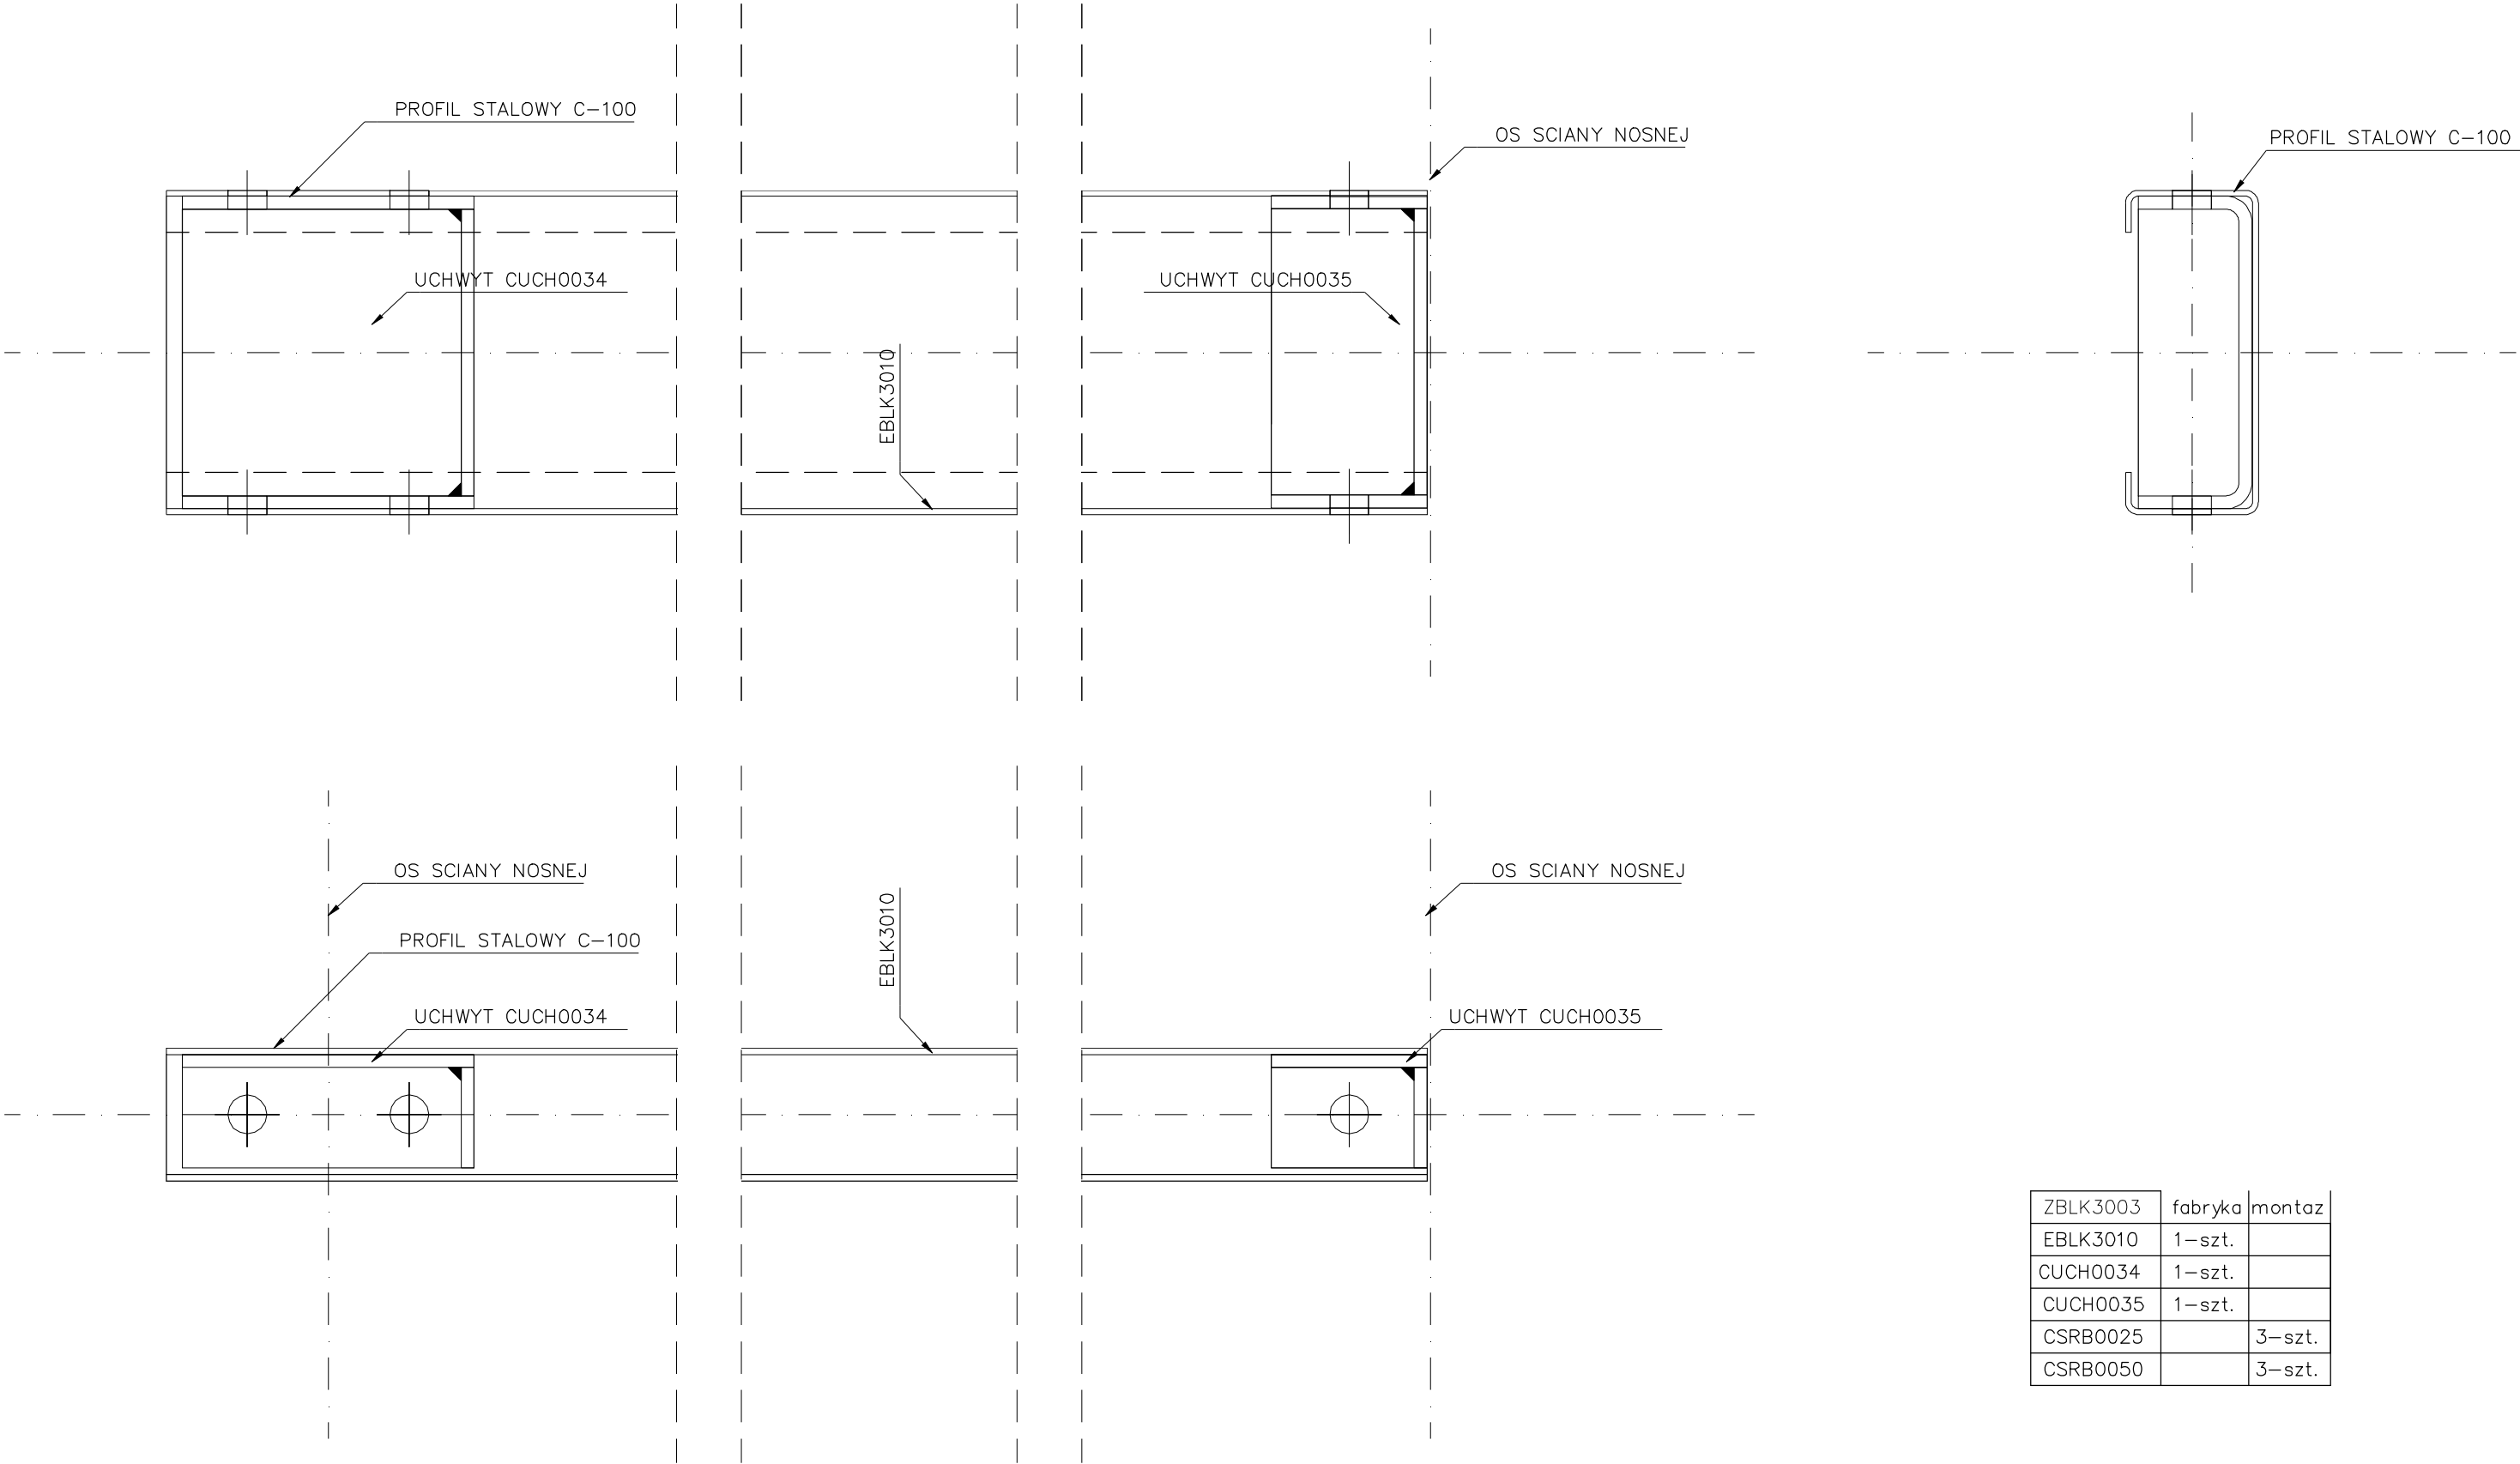

ZBLK3003	fabryka	montaz
EBLK3010	1-szt.	
CUCH0034	1-szt.	
CUCH0035	1-szt.	
CSRB0025		3-szt.
CSRB0050		3-szt.

	NAZWA RYS.	ZESPÓŁ BELKA STROPOWA PODDASZA 30" ZEW-WEW		ZBLK3003
	SPORZĄDZIŁ	Krzysztof Dymek	data 06.09.99	podpis SKALA 1:2 RYS. 1/1