


BELKA STROPOWA PODDASZA POMIEDZY SCIANA I WYMIANEM DLUGOSCI 1777,5mm Z UCHWYTEM MOCUJACYM

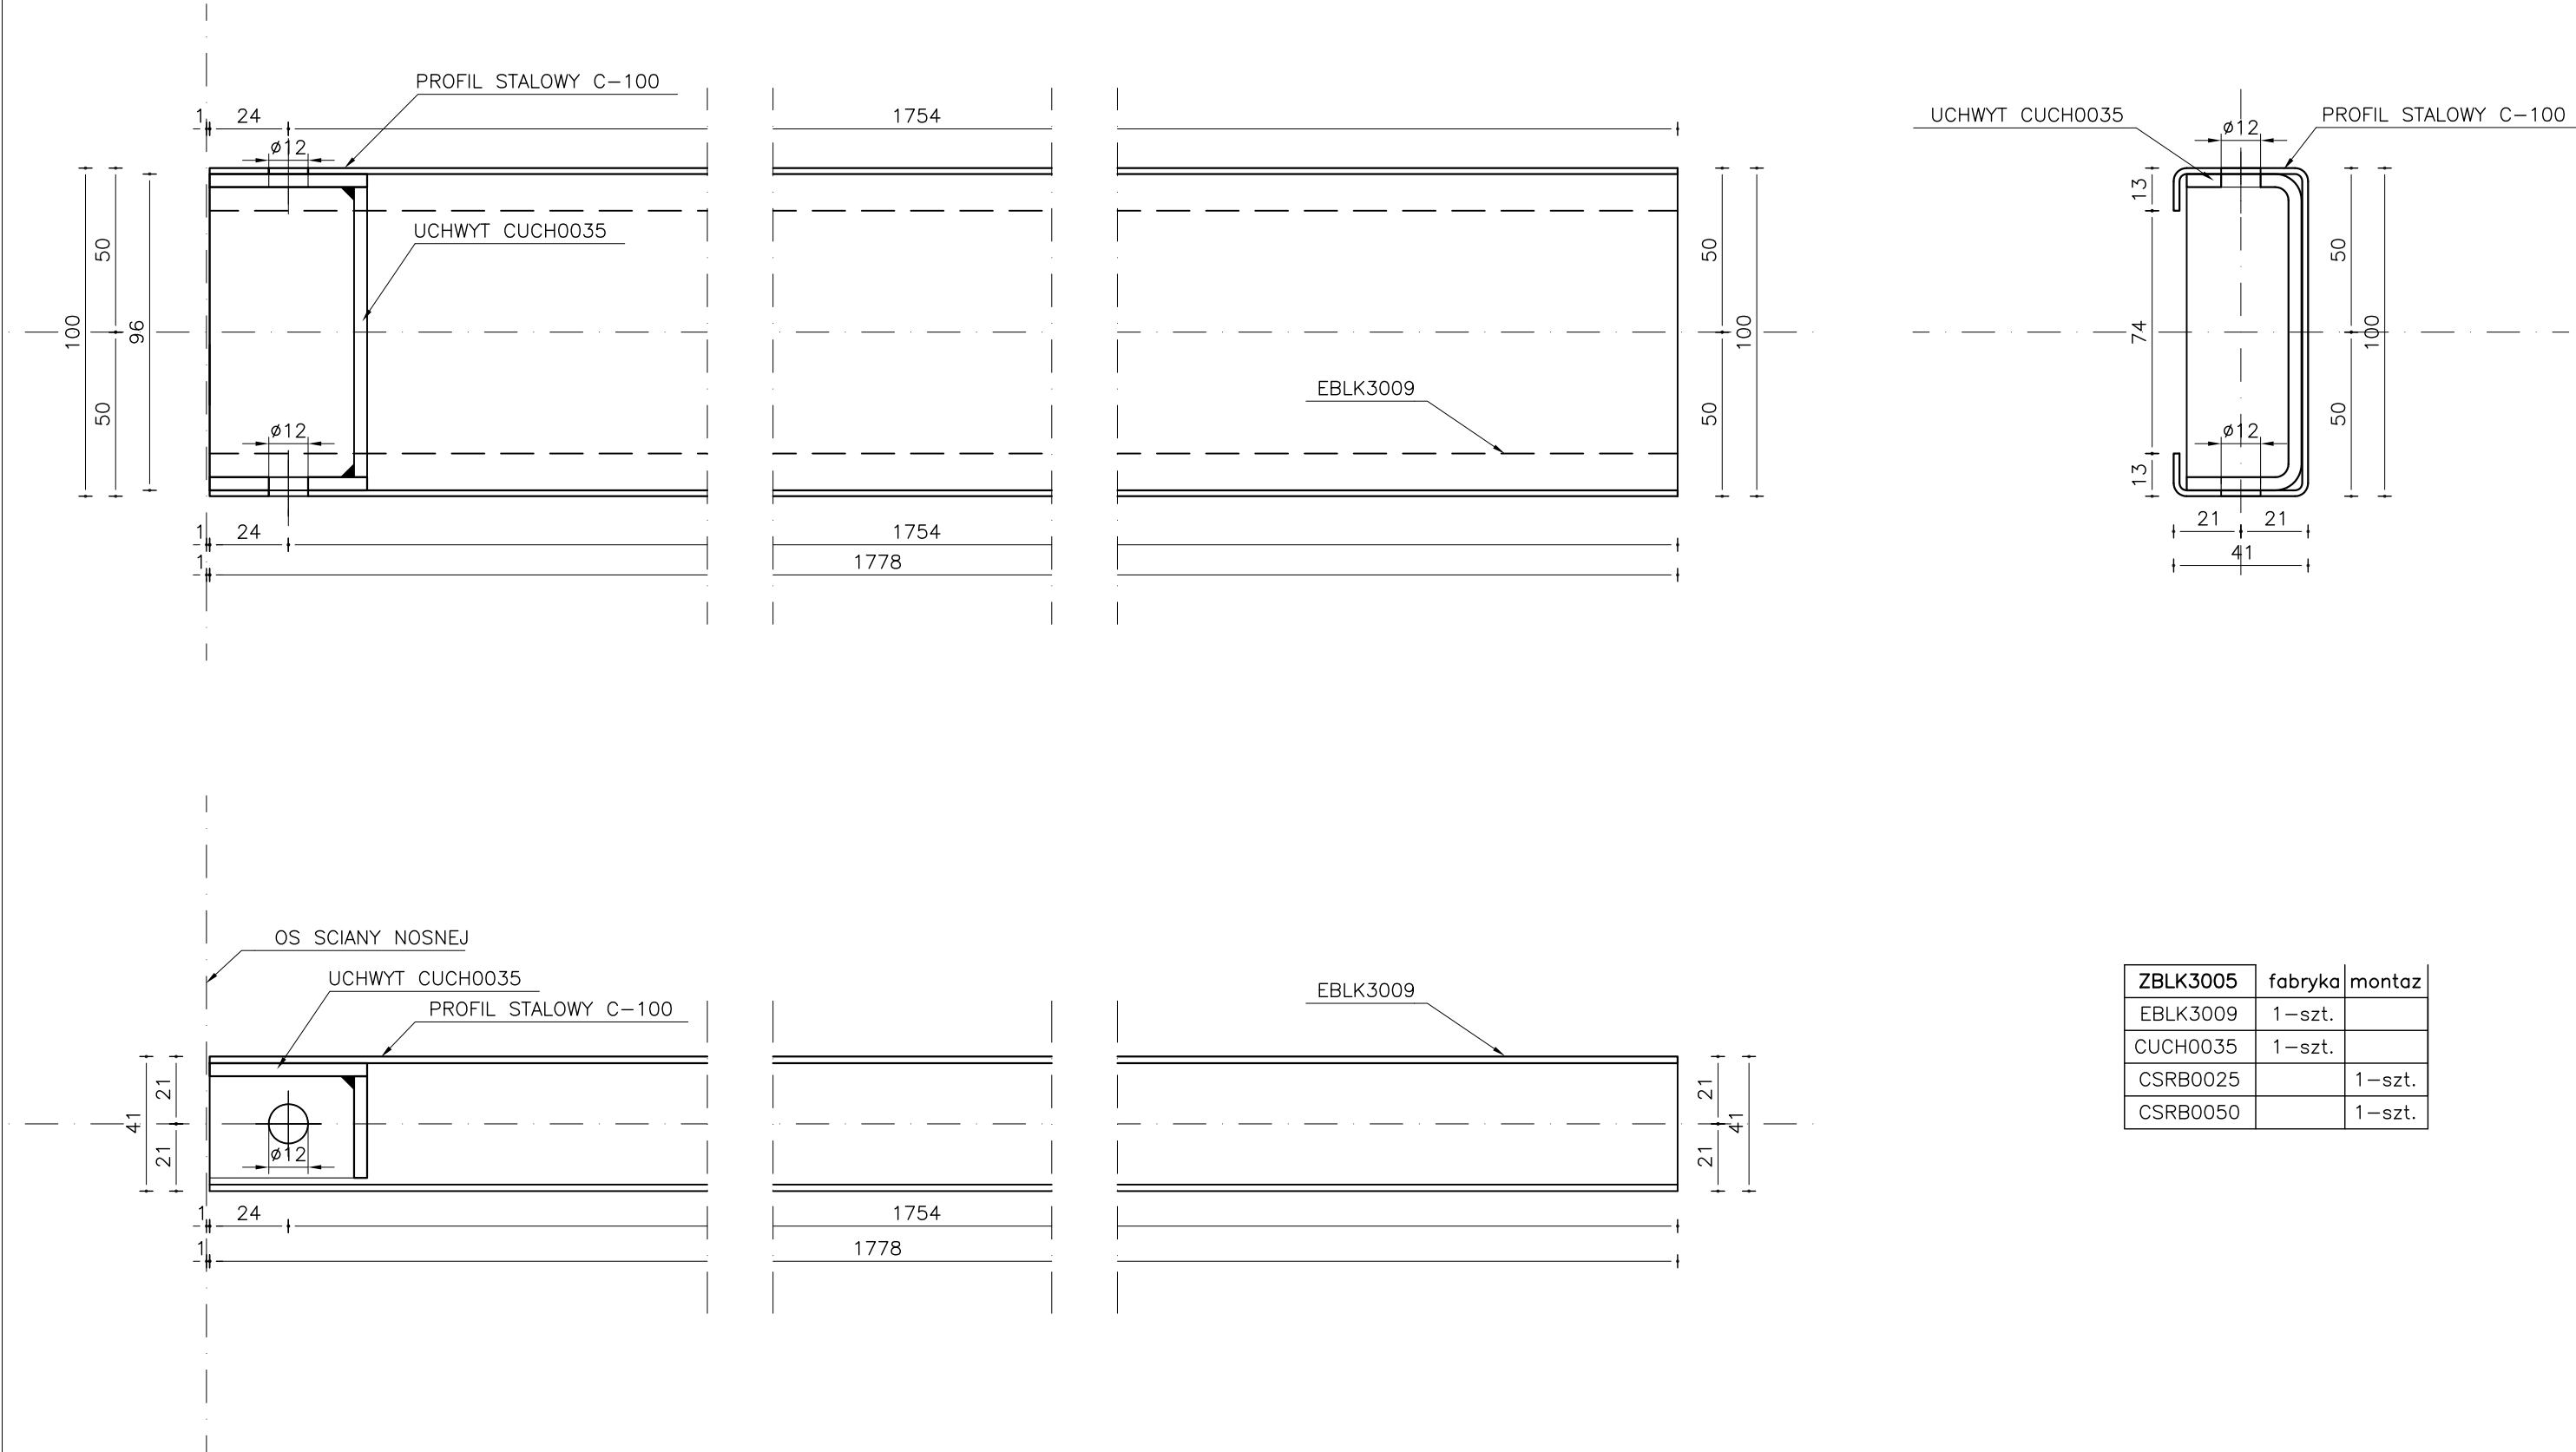

UWAGA:
ELEMENT WYKONAC Z PROFILU 4C175

UWAGA: RYSUNEK UAKTUALNIONY –ZMIENIONO NAZWE ELEMENTU SKŁADOWEGO
ANULUJE SIĘ RYSUNEK ZBLK3005 Z DATĄ 16.04.98

ZBLK3005