


PRZEKROJ A-A SKALA 1:1

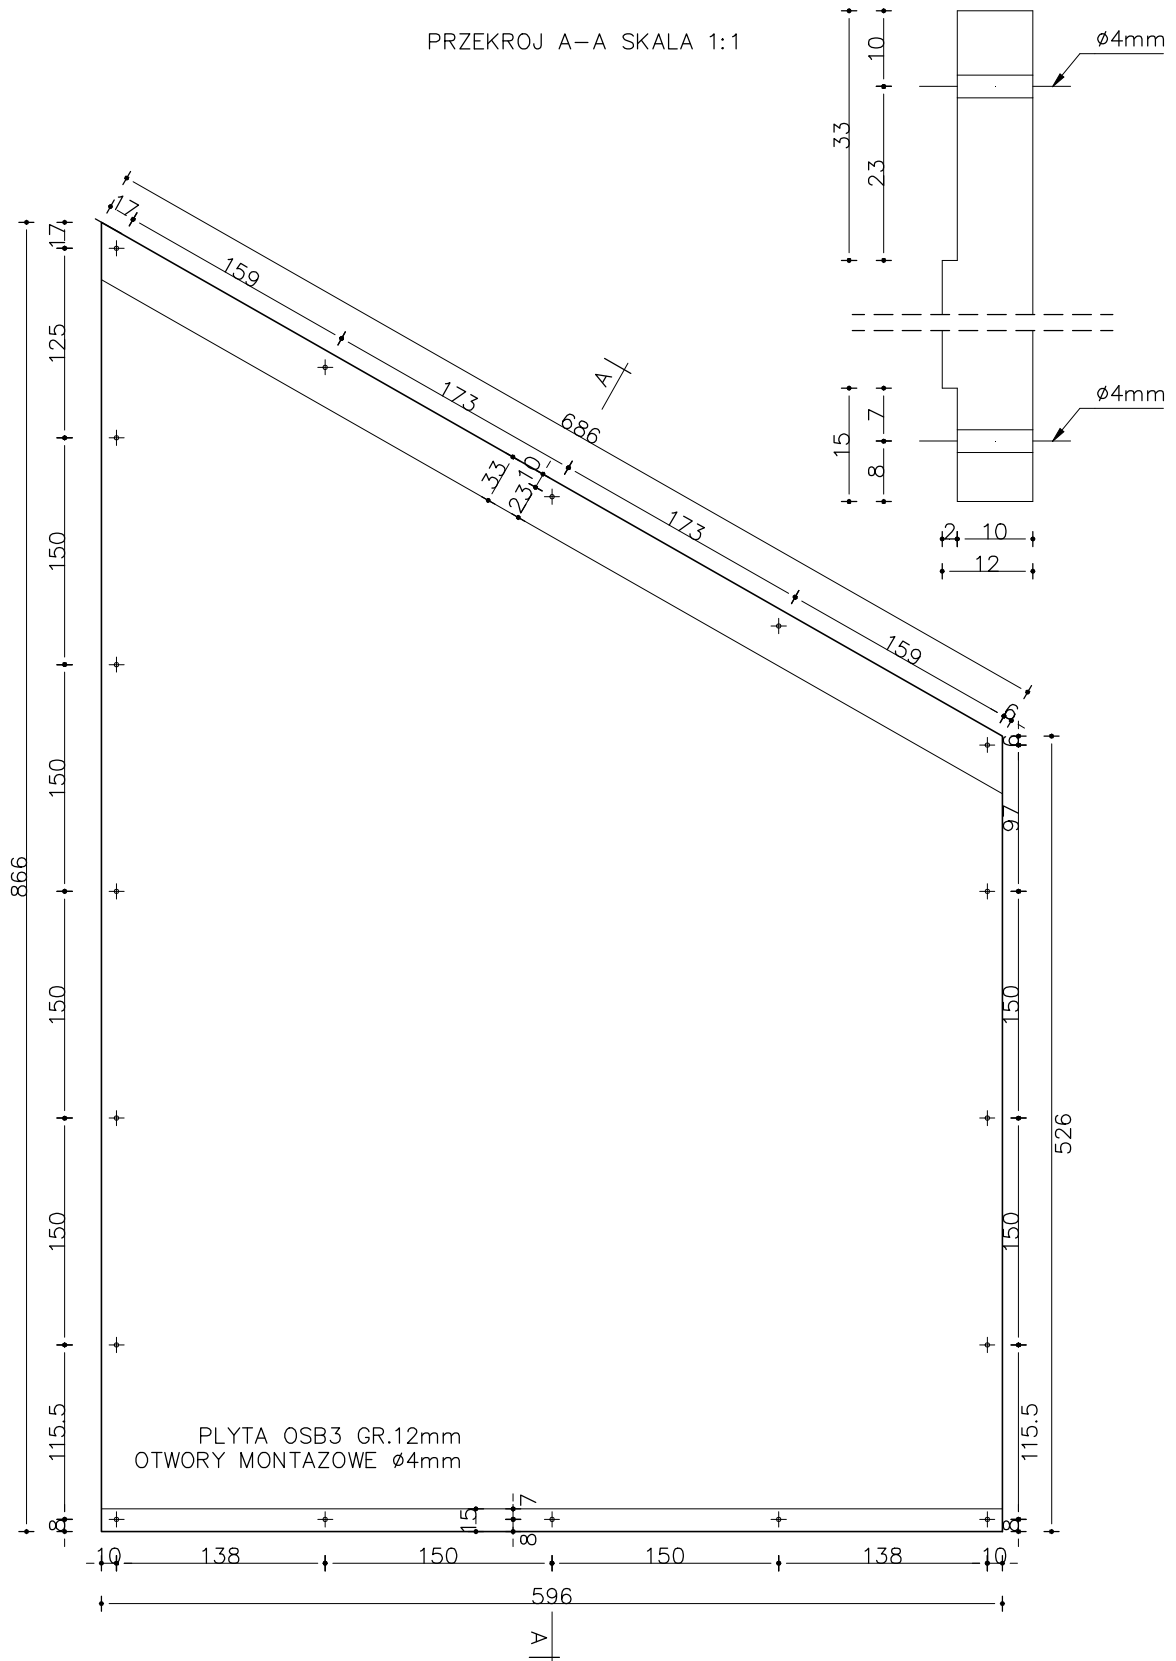

DO MONTAŻU NALEŻY UŻYĆ 18 WKRETOW CWKS0025

NAZWA RYS.	ELEMENT PLYTA USZTYWIAJĄCA ŚCIANY PODDASZA			EPSC3012p
		data	podpis	SKALA 1:5
SPORZĄDZIŁ		10.04.99		RYS. 1/1