


PRZEKROJ A-A SKALA 1:1

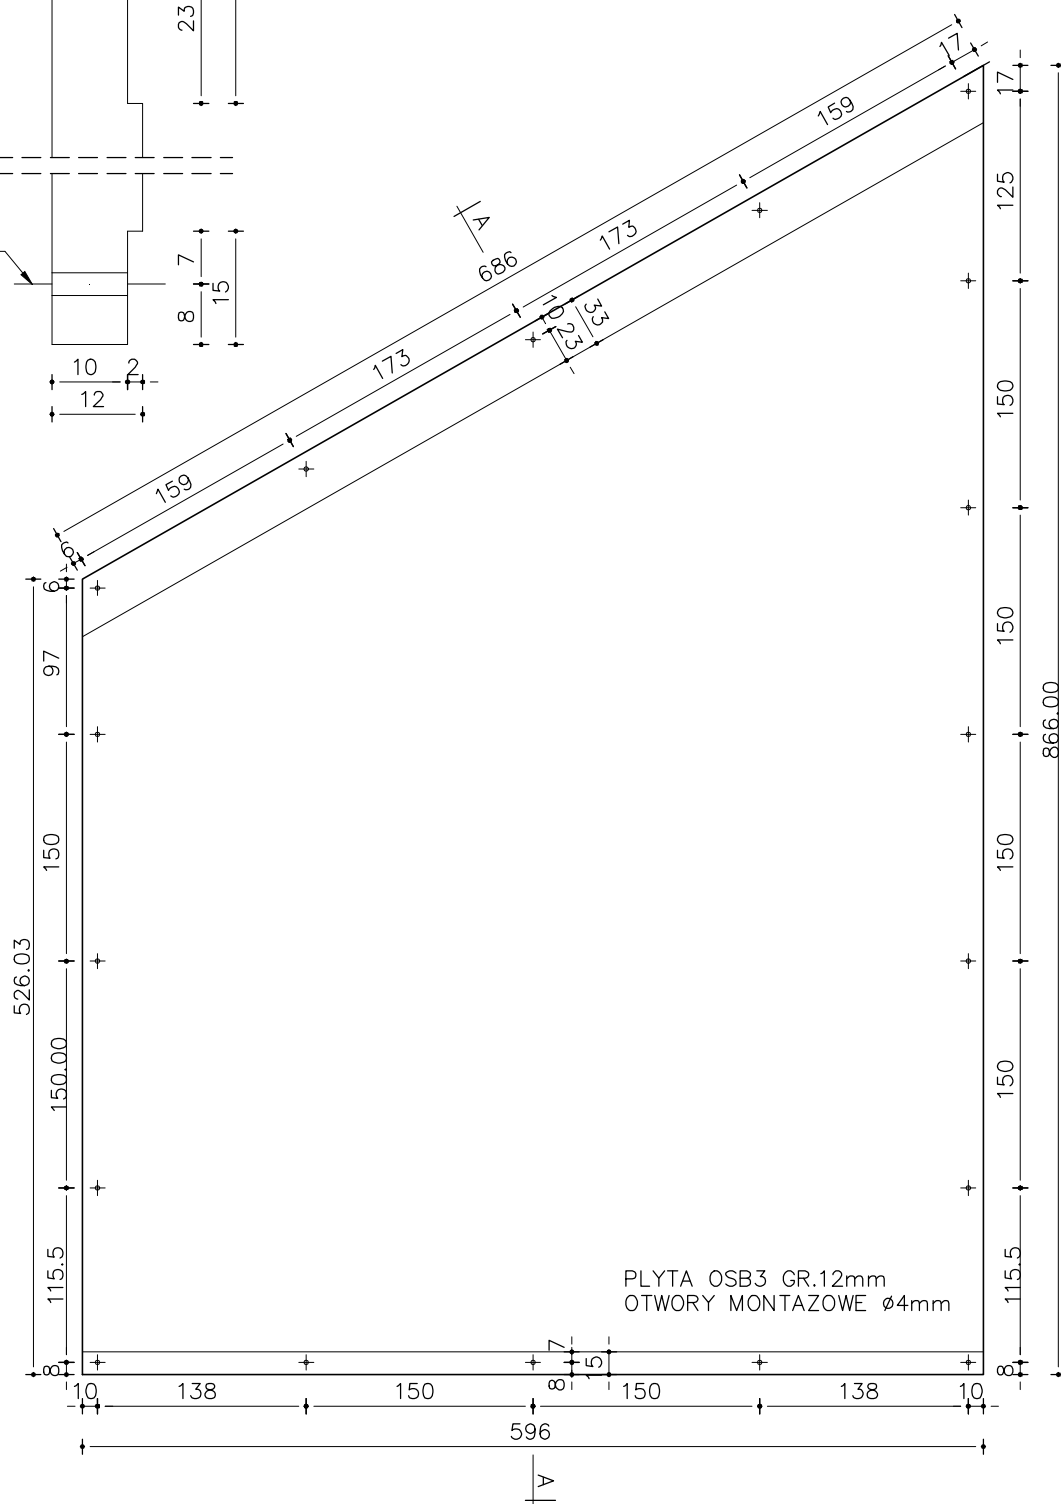

DO MONTAŻU NALEŻY UŻYĆ 18 WKRETÓW CWKS0025

NAZWA RYS. ELEMENT  
PŁYTA USZTYWIAJĄCA ŚCIANY PODDASZA

EPSC3002p

SPORZĄDZIŁ

data  
10.04.99

podpis

SKALA 1:5  
RYS. 1/1