


PLYTA POKRYWAJĄCA DACH BUDYNKU MIESZKALNEGO

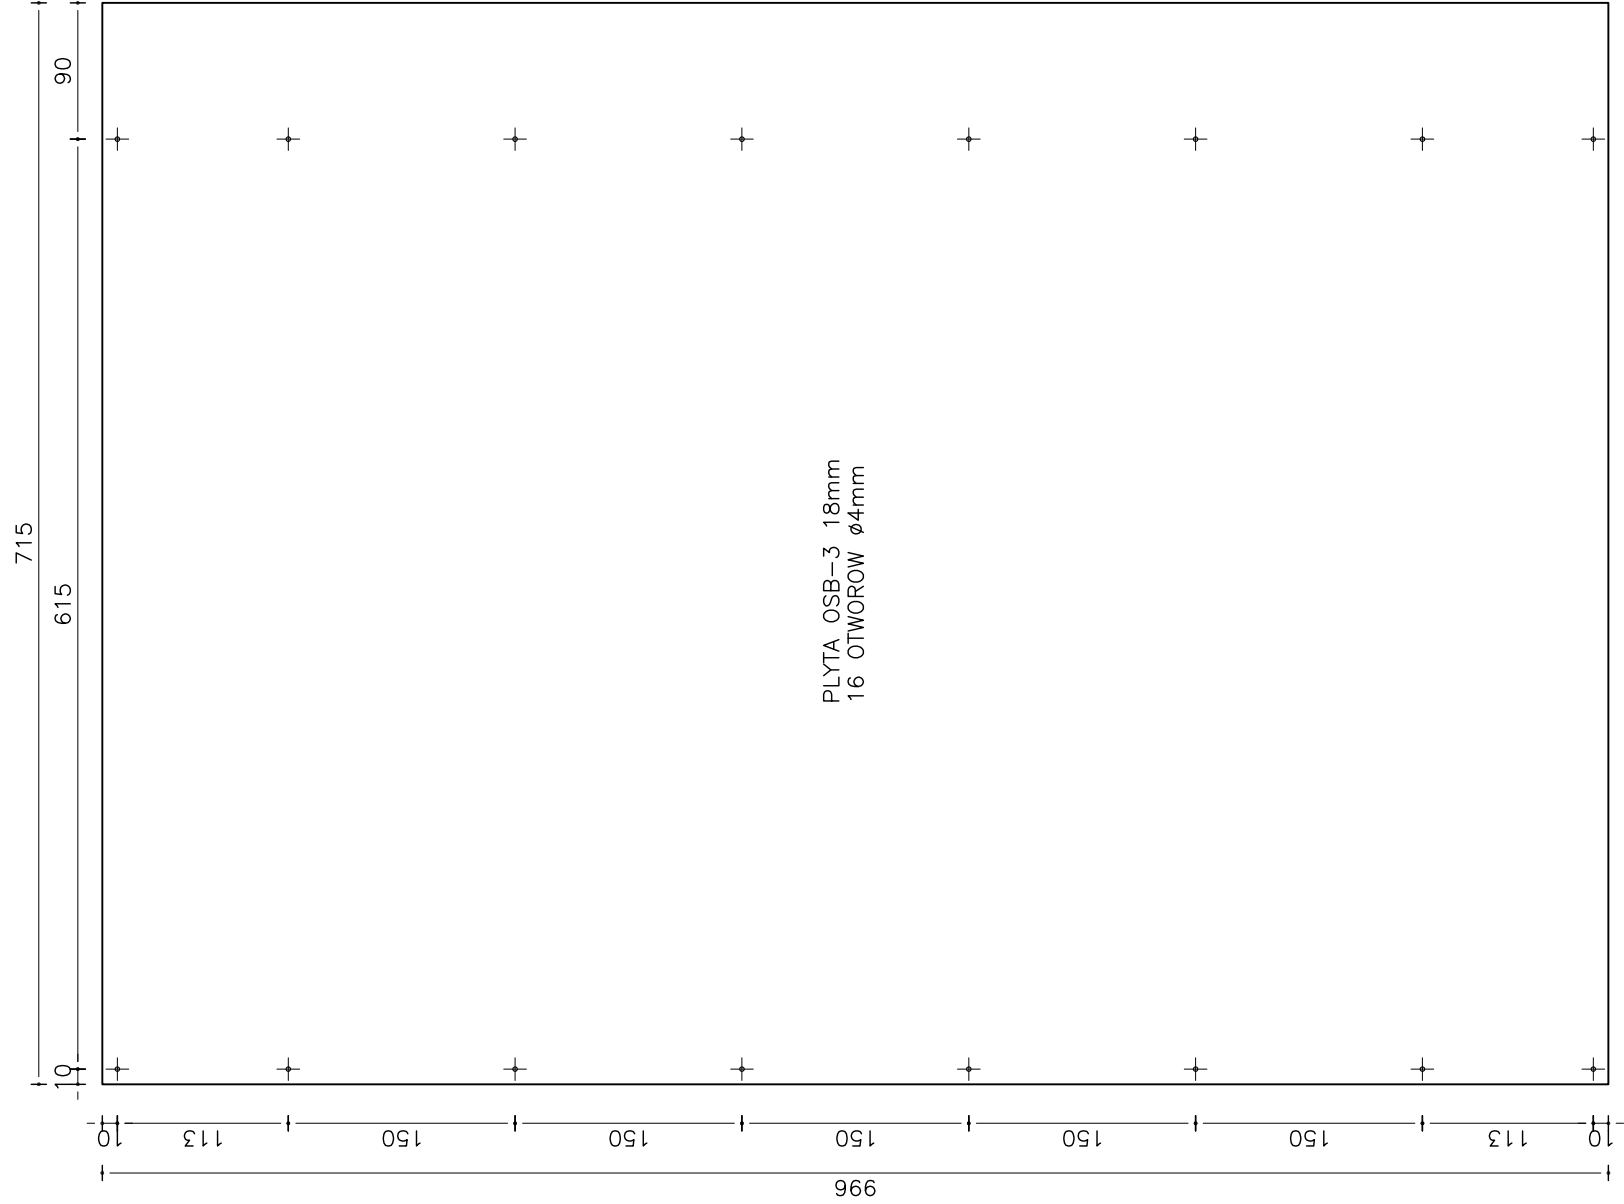

DO MONTAŻU NALEŻY UŻYĆ 16 WKRETÓW CWKS0035

EPDA3006