


PLYTA DUZA POKRYWAJACA DACH BUDYNKU MIESZKALNEGO

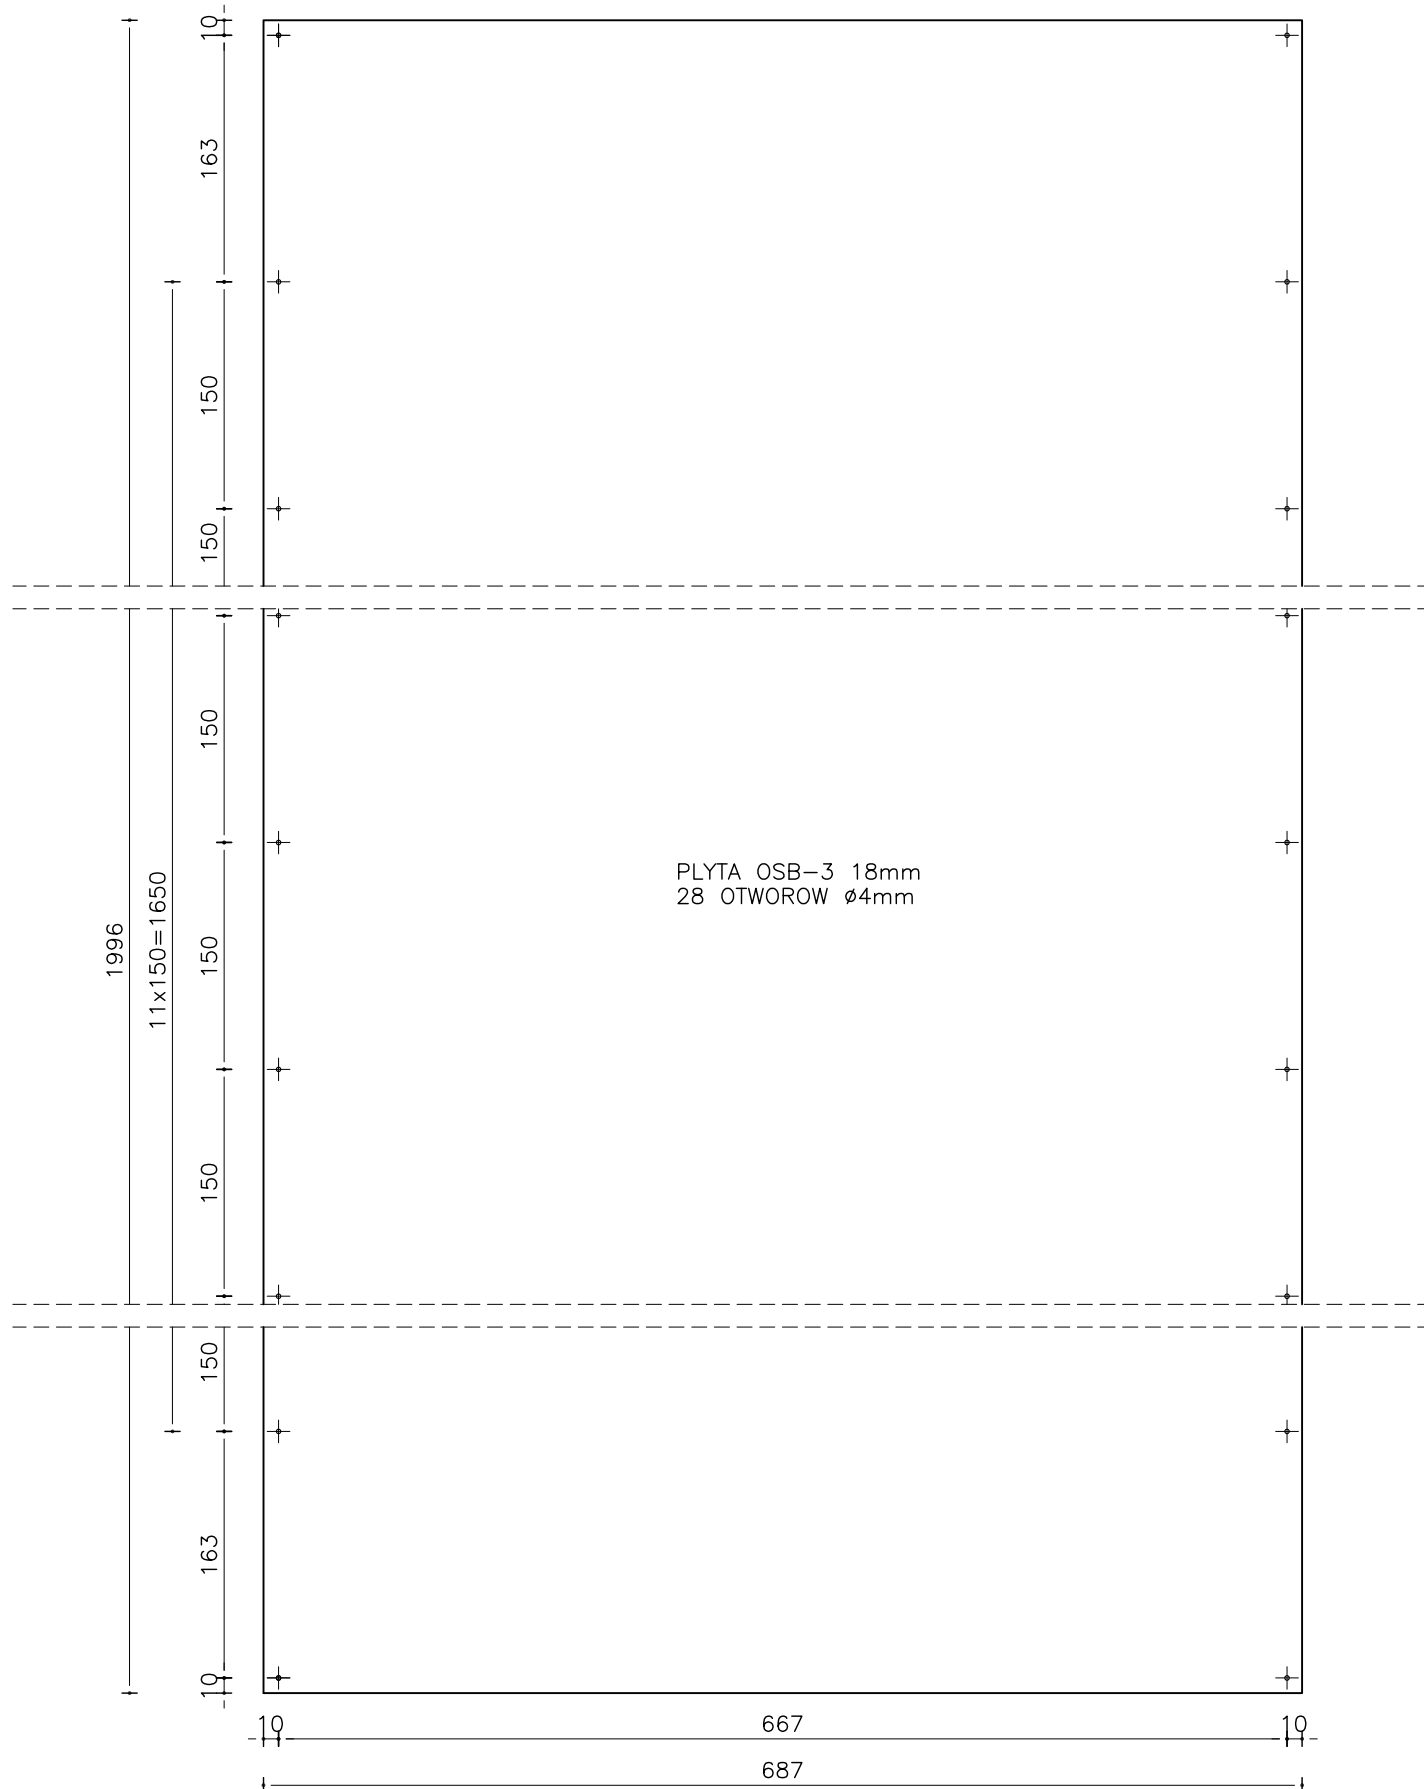

DO MONTAŻU NALEŻY UŻYĆ 28 WKRETÓW CWKS0025

EPDA3003