



## Wykaz zmian gruntowych

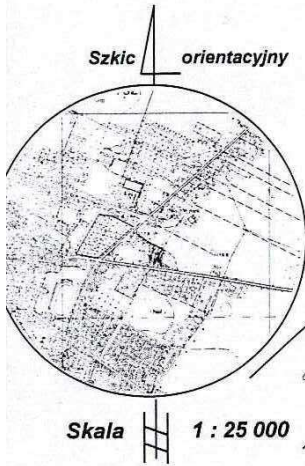

Stan dotychczasowy w ewidencji gruntów i budynków					Nomenklatura prawna	Stan nowy			
Obr.	Nr jed.	Nr dz.	Rodzaj użytk. i klasy	Pow (ha)		Nr dz. proj.	Rodzaj użytk. i klasy	Pow (ha)	
2	G1159	1210	RIVb	0,2838	Własność:  GMINA MIASTA PRZASNYSZ  Dz 1210- KW 42742  Dz 1212- KW OS1P/00013432/3	1210/1	Bi	0,1023	
			RIVb	0,1076			RIVb	0,1003	
Razem:				0,3914		1210/2	RIVb	0,1799	
2	G2436	1212	RIIIb	0,0484		Razem:			0,3825
			RIVb	0,1776		1212/1	RIIIb RIVb	0,0098 0,0092	
Razem:				0,2260		1212/2	RIIIb RIVb	0,0383 0,1706	
Ogółem					0,6174	Ogółem		0,2279	
								0,6104	

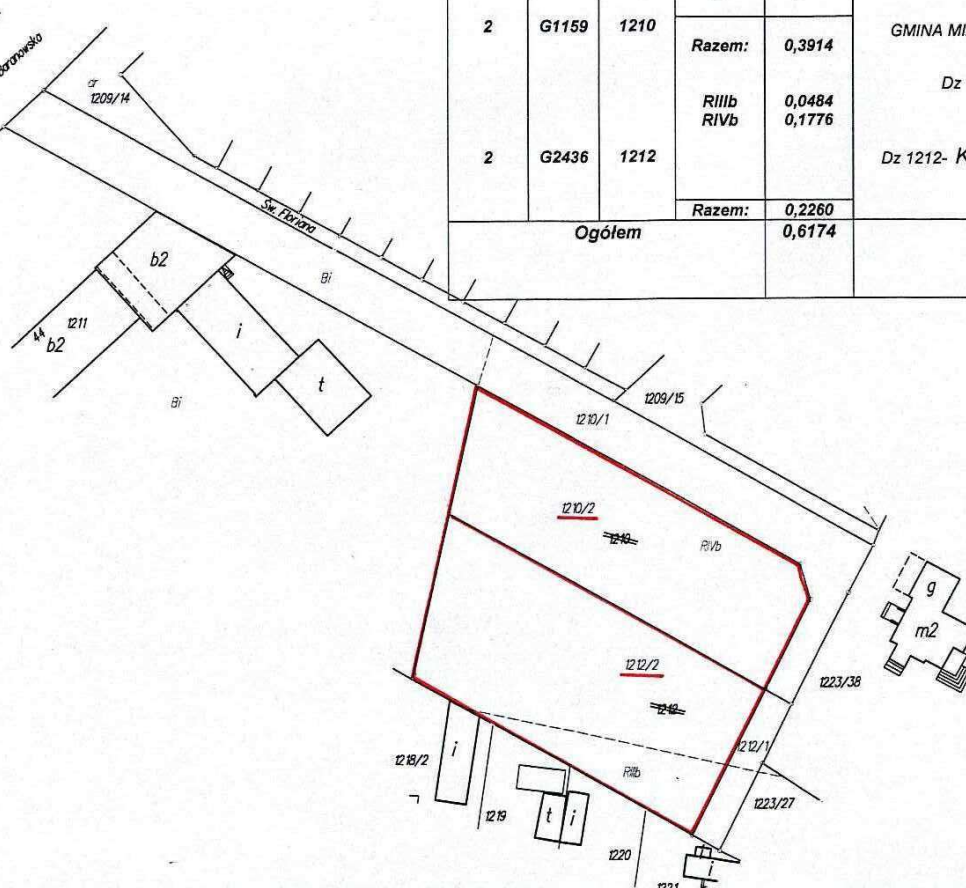

BURMISTRZA PRZASNYSZA  
mgr. DAWID WILCZYŃSKI

Niniejszy projekt podziału nieruchomości  
został zatwierdzony decyzją Burmistrza  
Miasta Przasnysza z dnia 05.02.2007 r.  
Nr 4/2007

*[Signature]*

5.02.2007

Podp. Pr. 2 - 3354/2007

323/07

*[Signature]*

<p>Obręb: 2 Miasto: Przasnysz Powiat: przasnyski</p>	<p><b>Mapa z projektem podziału nieruchomości</b></p> <p>Skala 1:1000</p>	<p>Wykazane na mapie granice nieruchomości podlegającej podziałowi są zgodne z danymi ewidencyjnymi</p>	<p>Mapę wykonał: geodeta upr. Dariusz Jeznach</p> <p>Nr upr. zaw. B/120</p> <p>Data : 05.02.2007 r.</p> <p>Podpis</p> <p style="text-align: right;"> <i>[Signature]</i>              GEODETA UPRAWNIONY              Dariusz Andrzej Jeznach              Krolakowska 2E, 05-300 Przasnysz              NIP 142-010-120 Nr A120         </p>
--	---	---	--