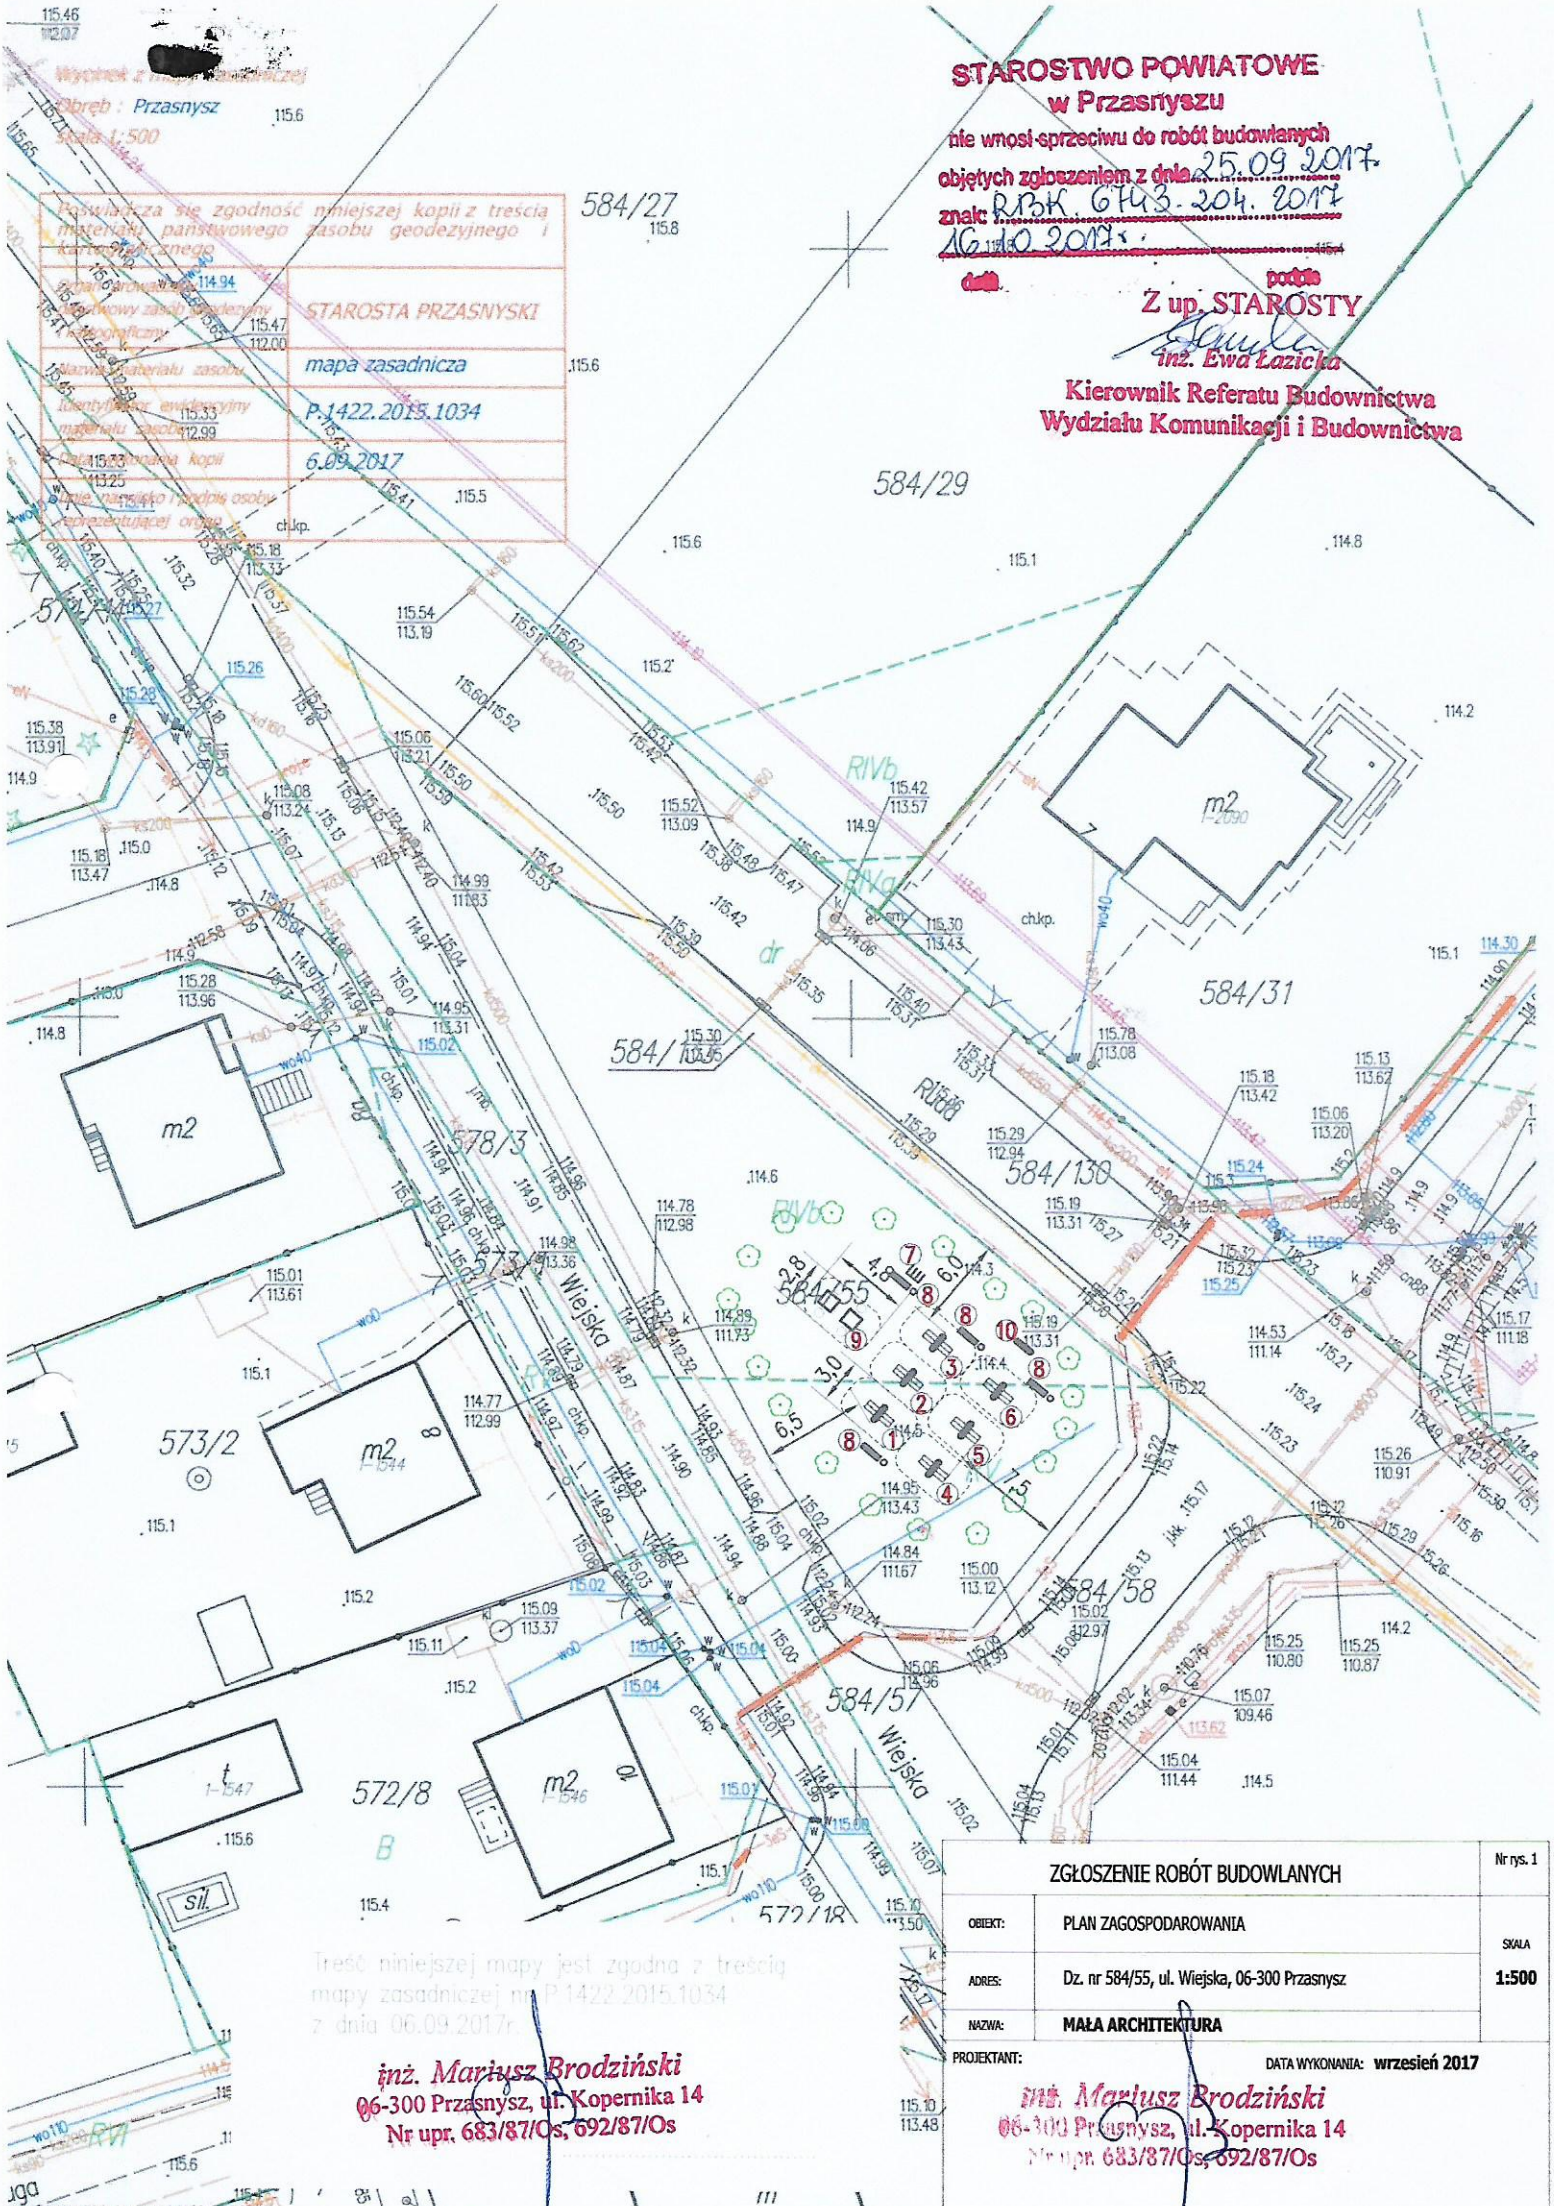

STAROSTWO POWIATOWE
w Przasnyszu
nie wnosi sprzeciwu do robót budowlanych
objętych zgłoszeniem z dnia 25.09.2017
znak: RBK.6743.204.2017
16.10.2017r.
data podpis
Z up. STAROSTY
inż. Ewa Łazicka
Kierownik Referatu Budownictwa
Wydziału Komunikacji i Budownictwa

Treść niniejszej mapy jest zgodna z treścią mapy zasadniczej nr P.1422.2015.1034 z dnia 06.09.2017r.

inż. Mariusz Brodziński
06-300 Przasnysz, ul. Kopernika 14
Nr upr. 683/87/Os, 692/87/Os

ZGŁOSZENIE ROBÓT BUDOWLANYCH		Nr rys. 1
OBIEKT:	PLAN ZAGOSPODAROWANIA	SKALA
ADRES:	Dz. nr 584/55, ul. Wiejska, 06-300 Przasnysz	1:500
NAZWA:	MAŁA ARCHITEKTURA	
PROJEKTANT:	DATA WYKONANIA: wrzesień 2017	

inż. Mariusz Brodziński
06-300 Przasnysz, ul. Kopernika 14
Nr upr. 683/87/Os, 692/87/Os