

PRZĘKRÓJ A - A
SCHEMAT SZYBU DŹWIGOWEGO
Z OBUDOWĄ ZEWNĘTRZNĄ

DYLATACJA 2cm

ISTNIEJĄCY
BUDYNEK


DYLATACJA
FUNDAMENTÓW 5cm

2cm - DYLATACJA PIONOWA
ŚCIAN PARTERU I PIĘTRA

ISTNIEJĄCY BUDYNEK

DRABINA

SŁUPY I RYGLE KONSTRUKCJI NOŚNEJ
SZYBU DŹWIGOWEGO Z $\square 120 \times 120 \times 4$
STĘŻENIA L 60x60x4

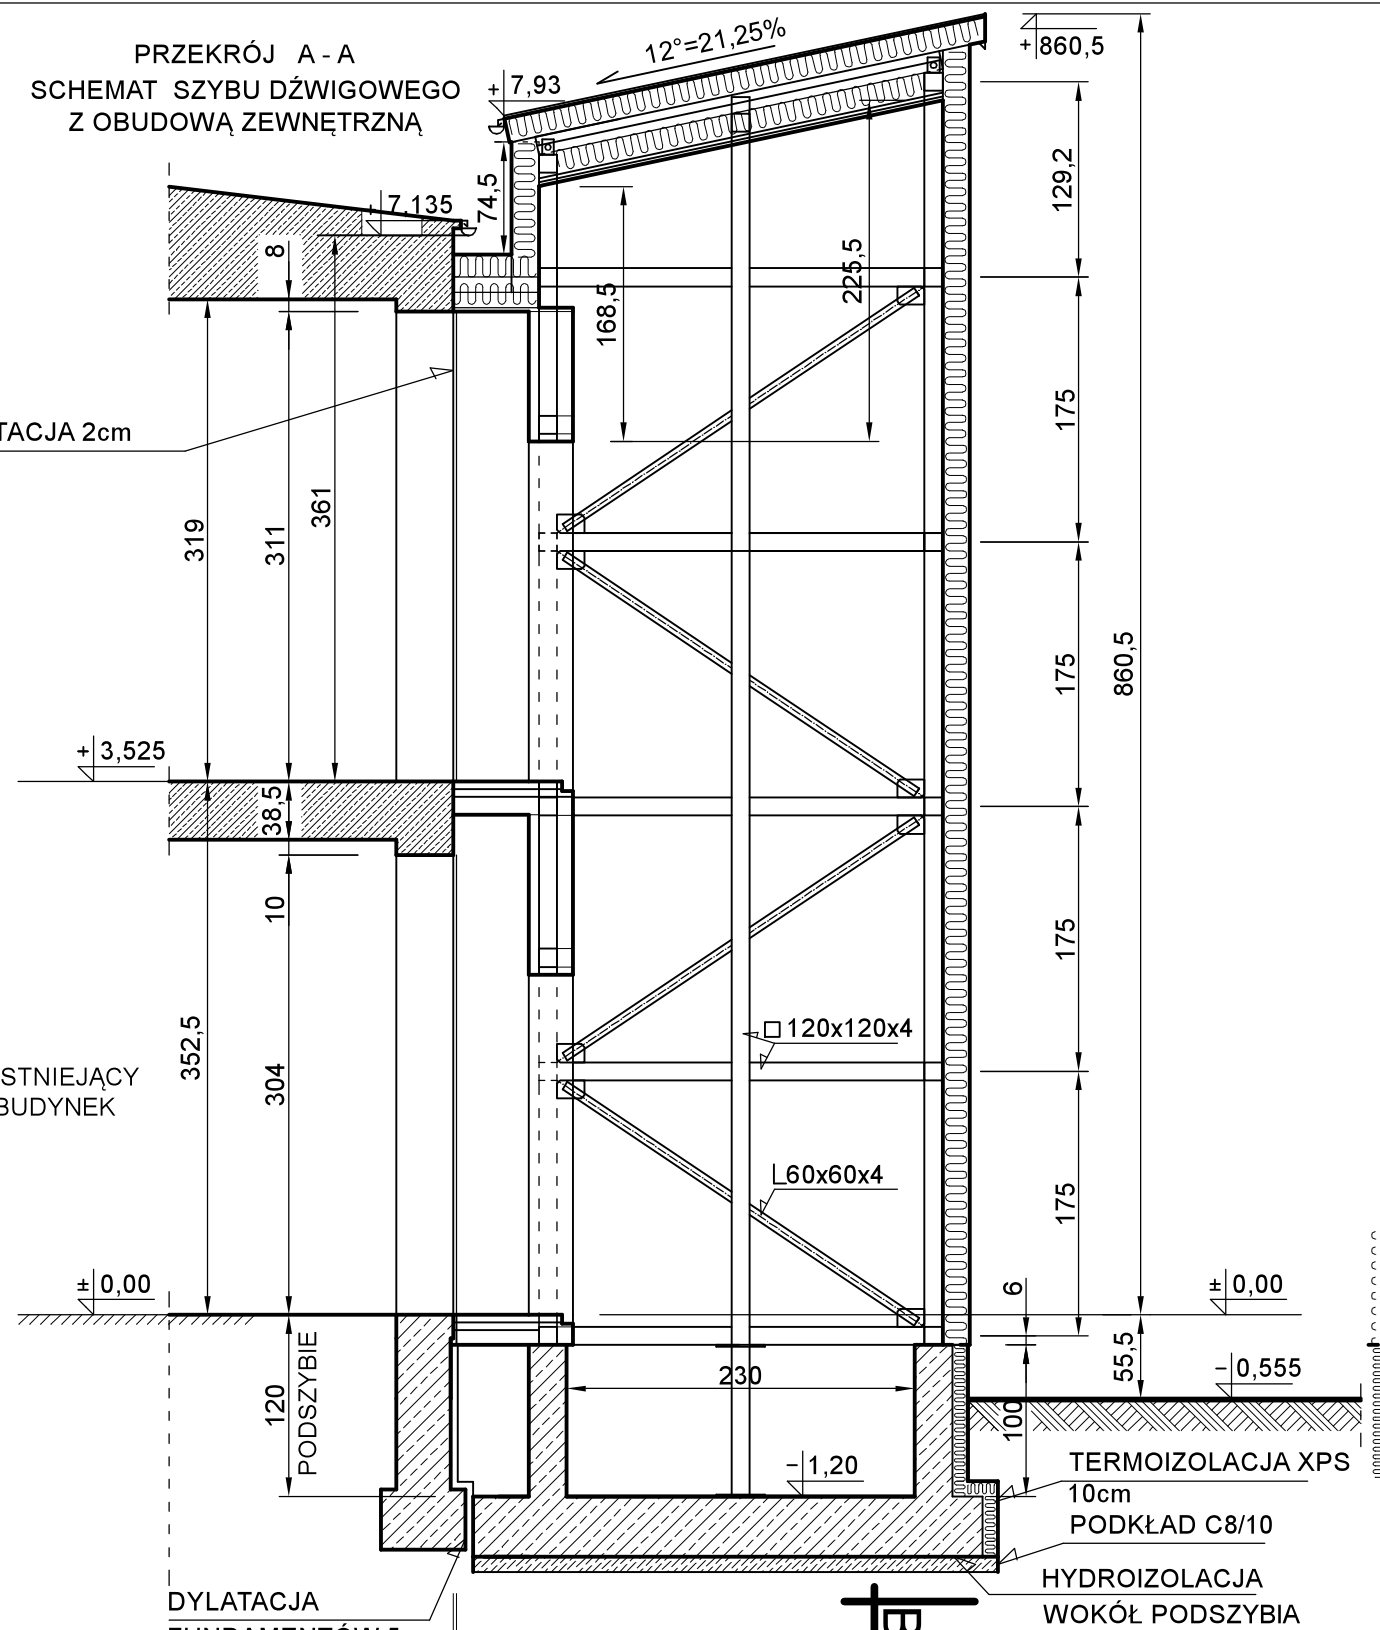

PRZĘKRÓJ B - B

