


1. Przebieg ul. Drwęckiego Aleksandra

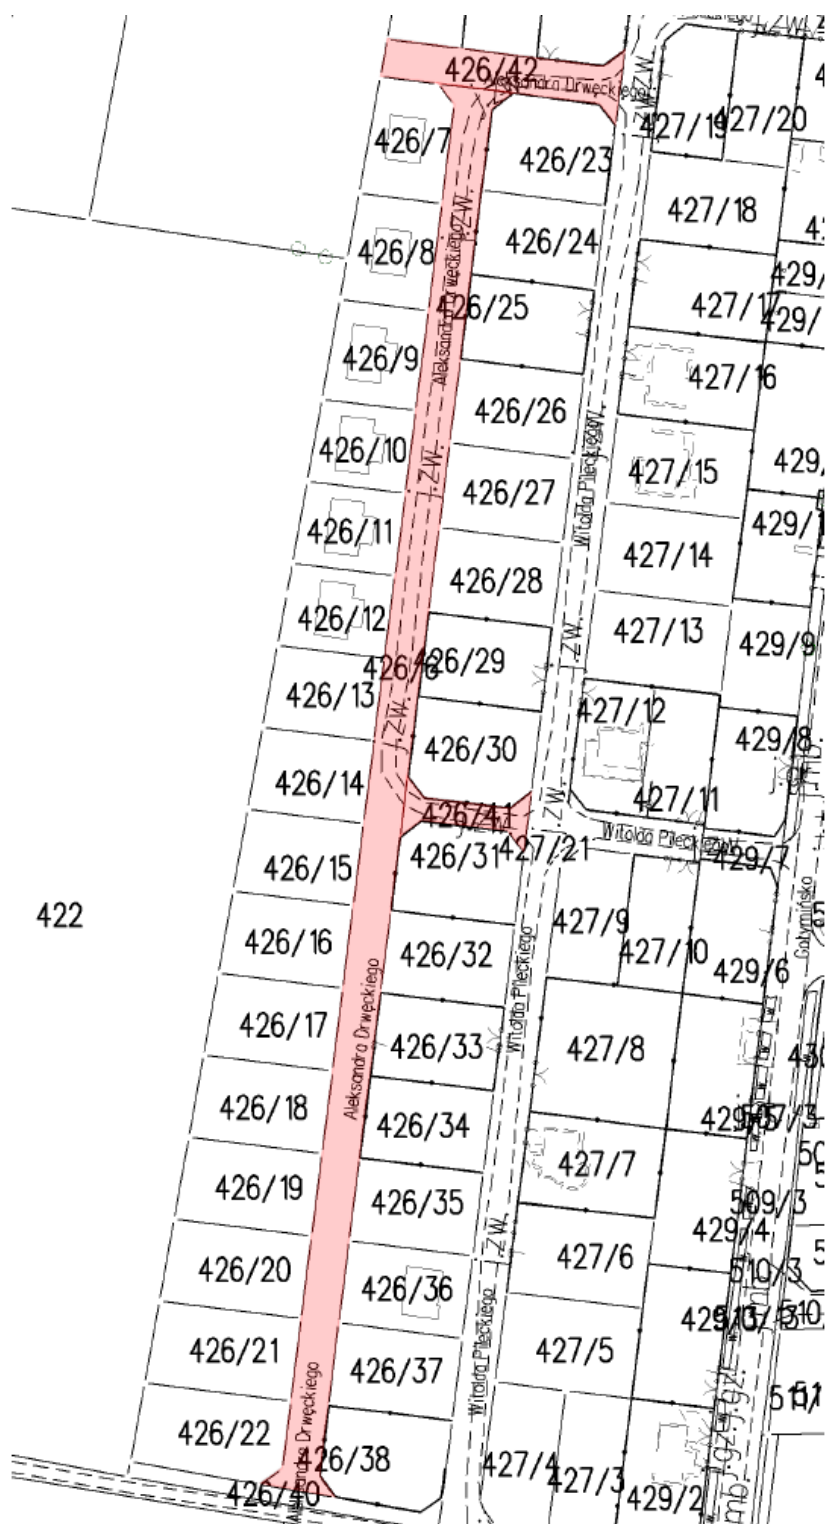

**Legenda:**

Skala 1 : 2 000

426/42 – numer działki


Aleksandra Drwęckiego – nazwa ulicy



- kontury działki

- przebieg drogi

## 2. Przebieg ul. Królickiego Pawła Bronisława

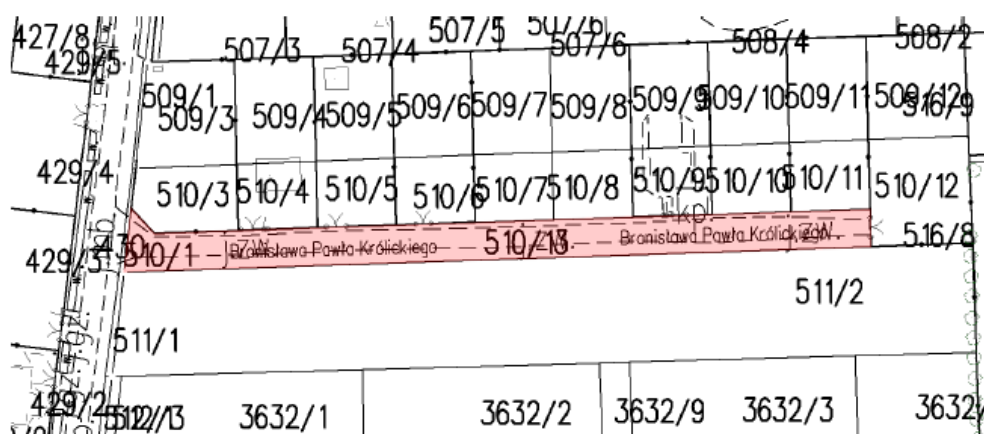



### Legenda:

Skala 1 : 2 000

426/42 – numer działki

Bronisława Pawła Królickiego – nazwa ulicy

-  - kontury działki
-  - przebieg drogi