

**UCHWAŁA Nr LXXVIII/582/2024
RADY MIEJSKIEJ W PRZASNYSZU
z dnia 26 lutego 2024 r.**

**w sprawie przystąpienia do sporządzenia miejscowego planu zagospodarowania przestrzennego
pn. „BŁONIE IV”.**

Na podstawie art. 18 ust. 2 pkt. 5 ustawy z dnia 8 marca 1990 r. o samorządzie gminnym (Dz. U. z 2023 r. poz. 40, poz. 572, poz. 1463, poz. 1688) oraz art. 14 ust. 1 ustawy z dnia 27 marca 2003 r. o planowaniu i zagospodarowaniu przestrzennym (Dz. U. z 2023 r. poz. 977, poz. 1506, poz. 1597, poz. 1688, poz. 1890, poz. 2029, poz. 2739), Rada Miejska w Przasnyszu, uchwała co następuje:

§ 1.

Przystępuje się do sporządzenia miejscowego planu zagospodarowania przestrzennego pn. „BŁONIE IV”.

§ 2.

Granica obszaru objętego miejscowym planem zagospodarowania przestrzennego pn. „BŁONIE IV” przedstawiona jest na mapie stanowiącej załącznik do niniejszej uchwały.

§ 3.

Wykonanie uchwały powierza się Burmistrzowi Przasnysza.

§ 4.


Uchwała wchodzi w życie z dniem podjęcia

Przewodnicząca Rady Miejskiej



mgr Krystyna Sawicka

RADCA PRAWNY
mgr Andrzej Dziemaszkiewicz
nr wpisu OL -C-704

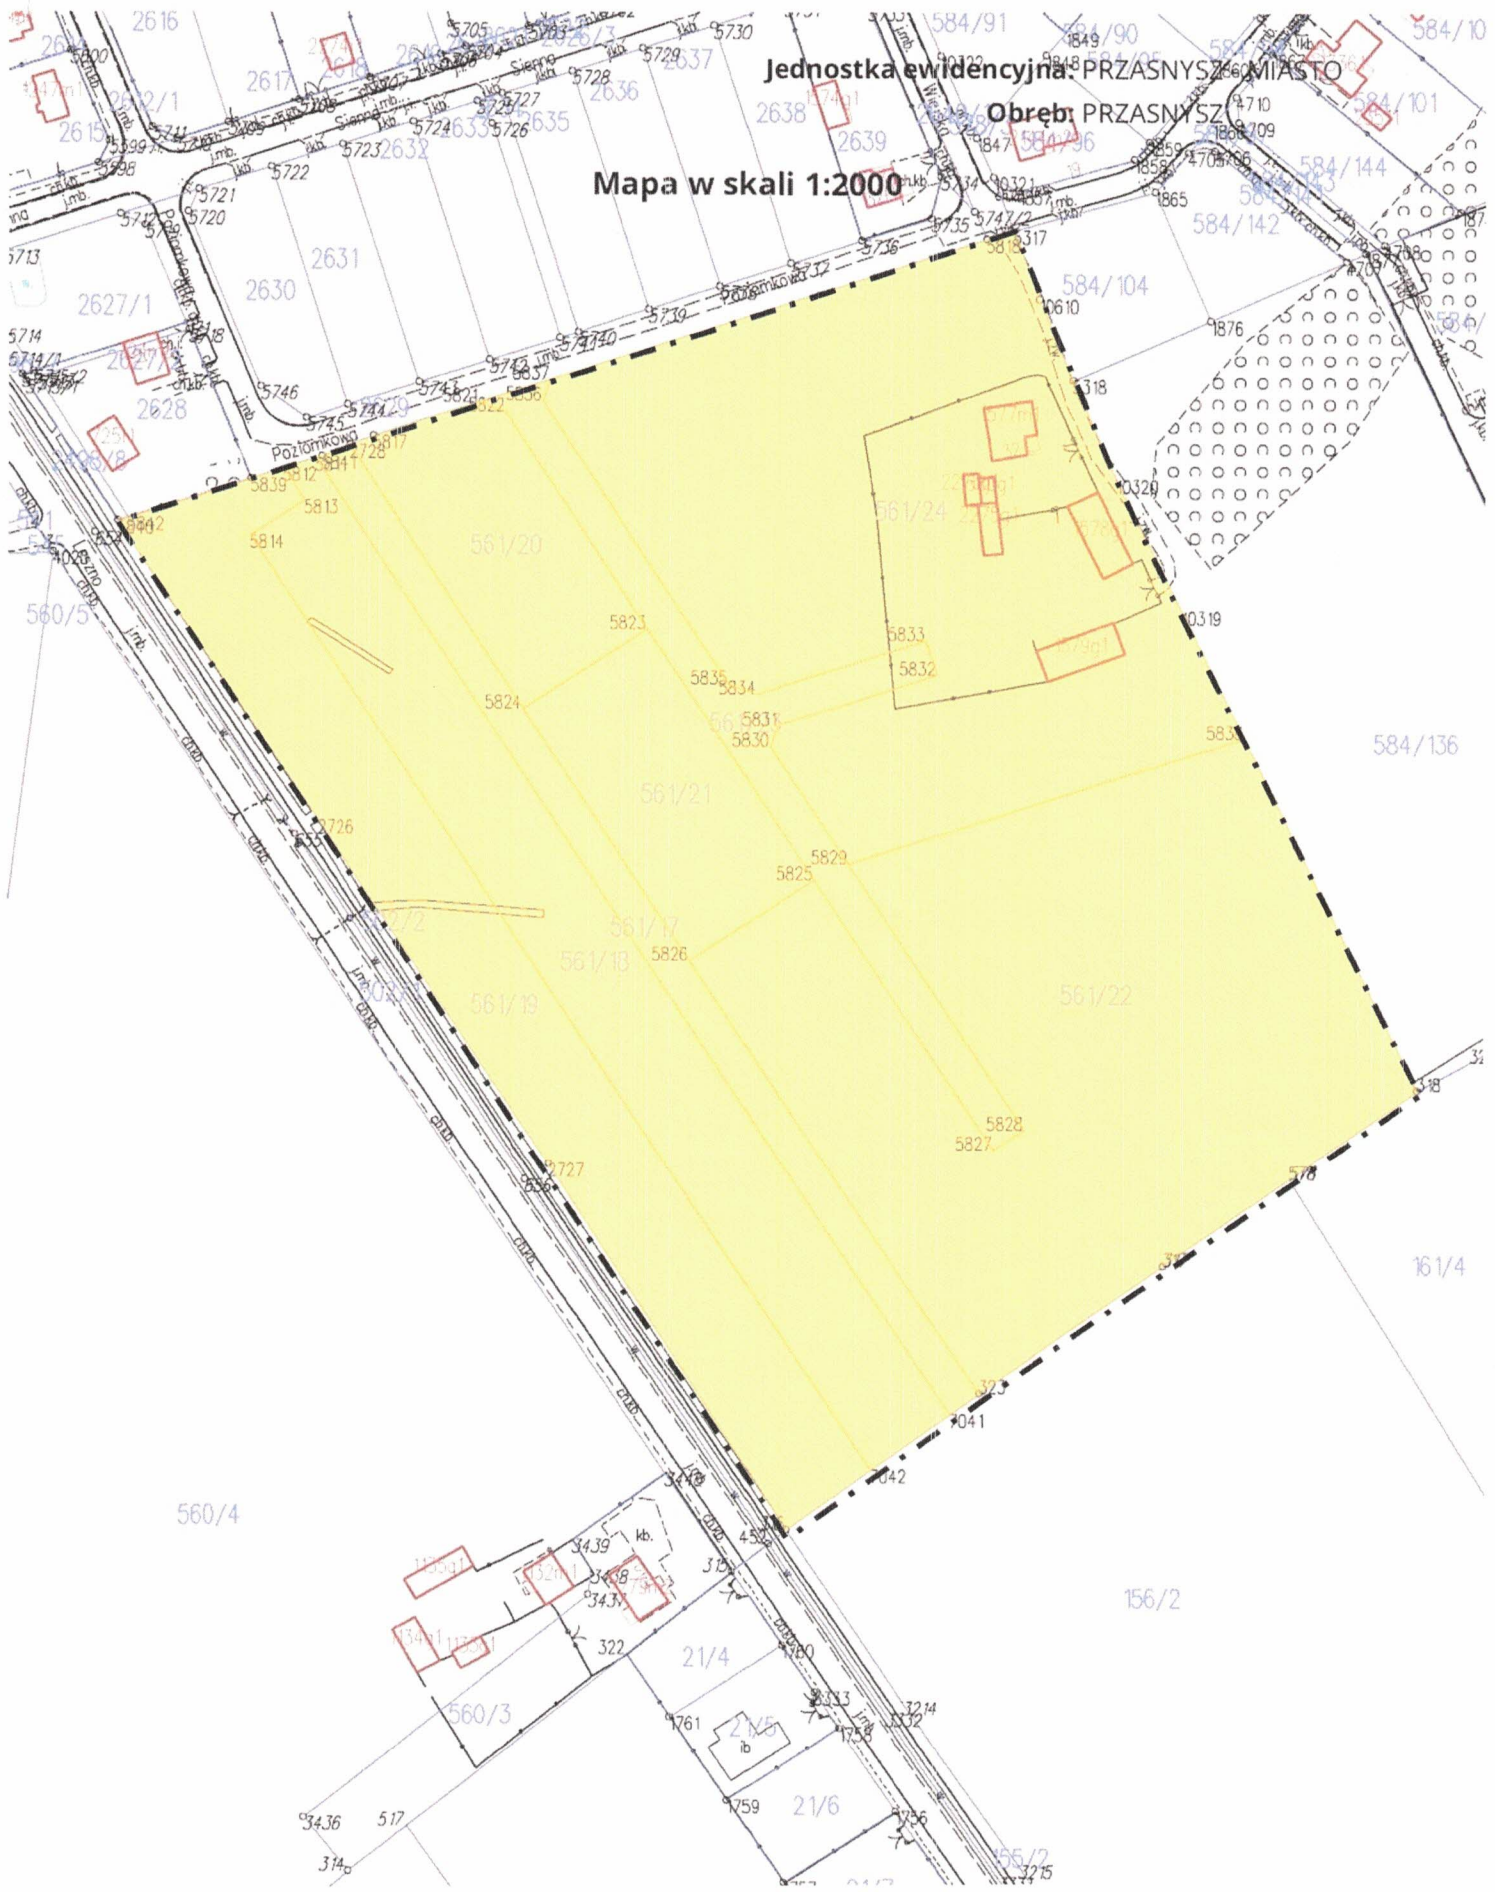

Jednostka ewidencyjna PRZASNYSZ MIASTO
Obwód PRZASNYSZ
Mapa w skali 1:2000

Załącznik do uchwały Nr LXXVIII/582/2024
Rady Miejskiej w Przasnyszu z dnia 26 lutego 2024 r.

--- Granice obszaru objętego miejscowym planem zagospodarowania
przestrzennego pn. "BŁONIE IV"