




PRZEKROJ POZIOMY (GORA)

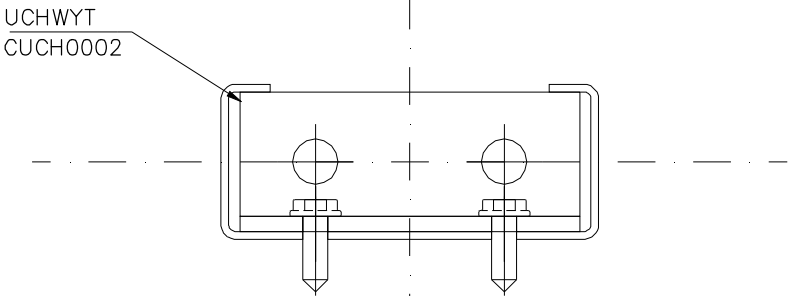


PRZEKROJ POZIOMY (DOL)

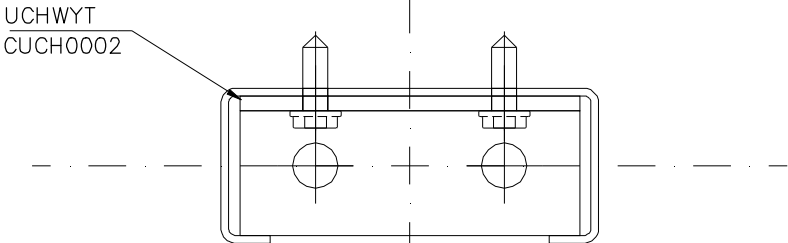

PRZEKROJ PIONOWY

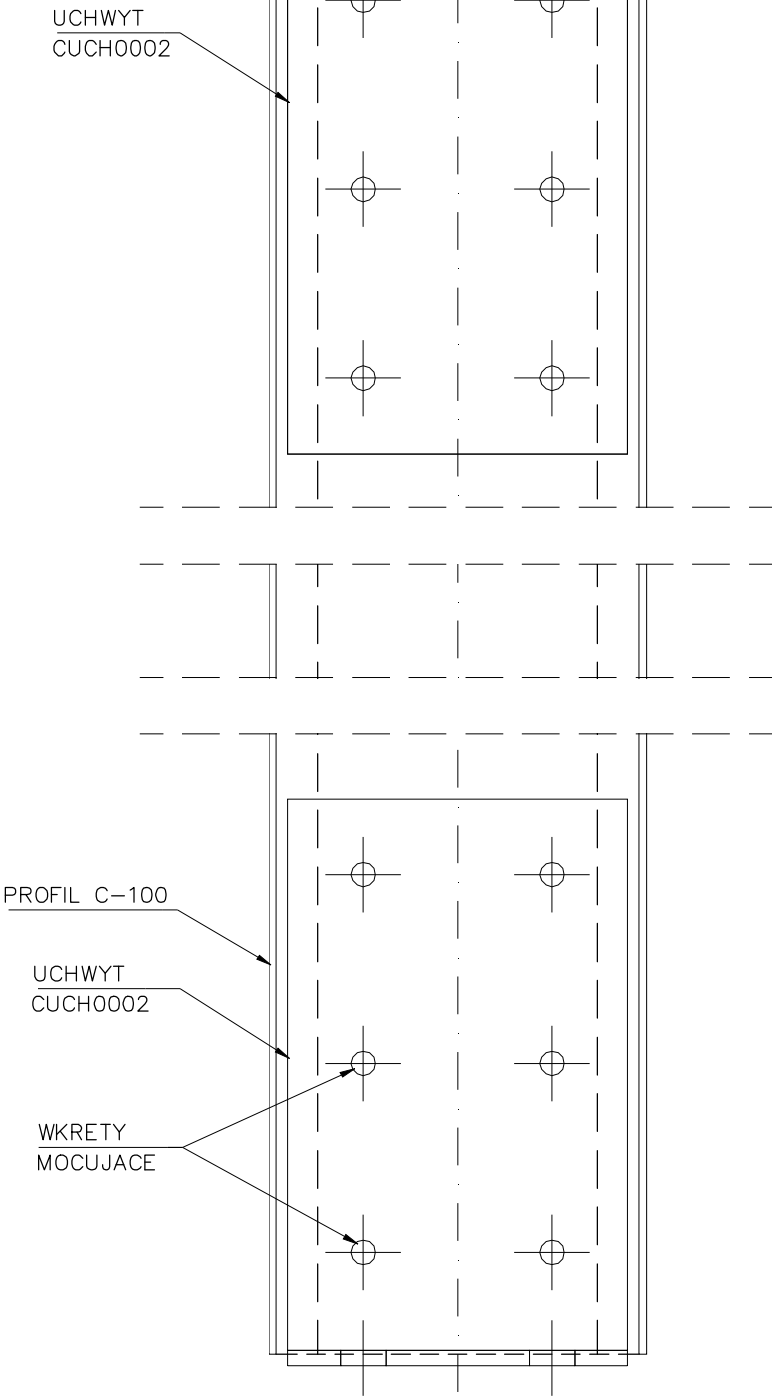

PRZEKROJ PIONOWY

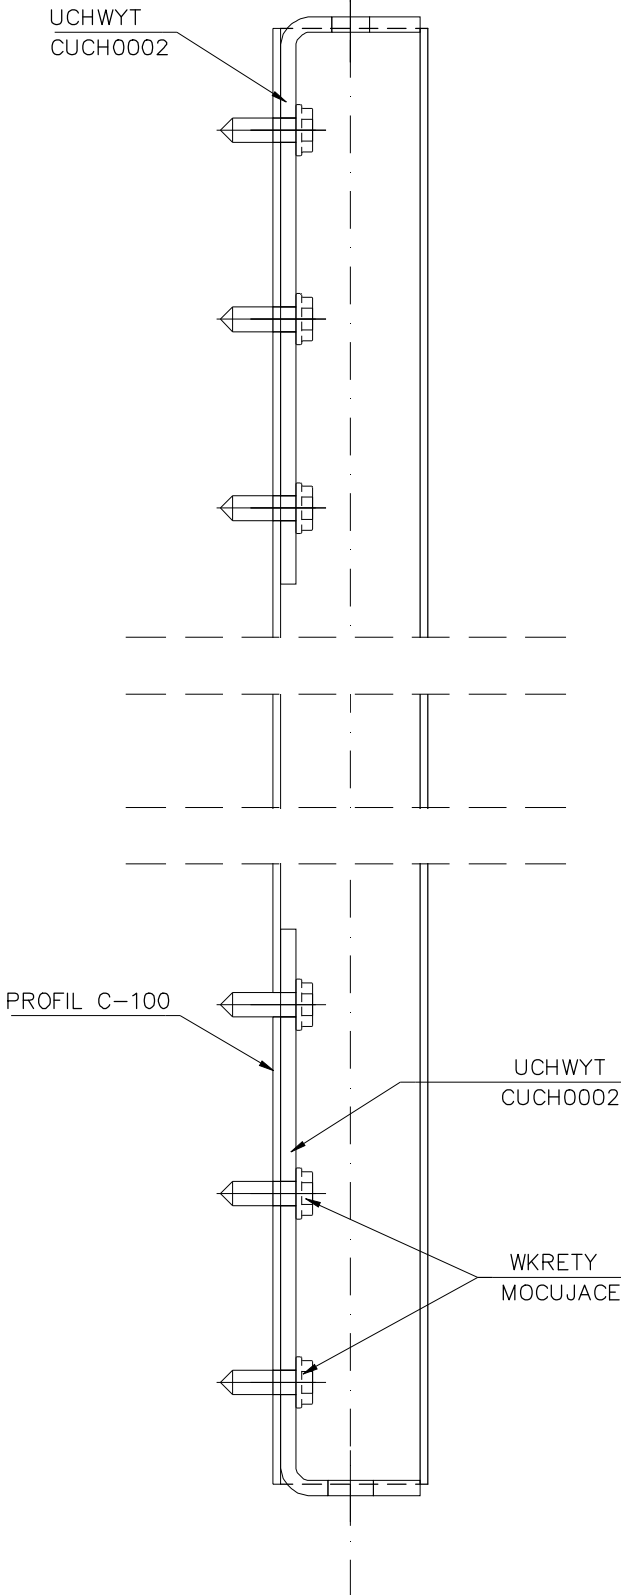

UWAGA:
ELEMENT WYKONAC Z PROFILA C100 GR.1,25mm

ZSLP3000	fabryka	montaz
ESLP3000	1-szt.	
CUCH0002	2-szt.	
CWKR0020	12-szt.	

	NAZWA RYS. ZESPÓŁ SŁUP ŚCIANY NOŚNEJ LUKARNY			ZSLP3000
	SPORZĄDZIŁ Krzysztof Dymek	data 18.11.99	podpis	SKALA 1:2 RYS. 1/1