

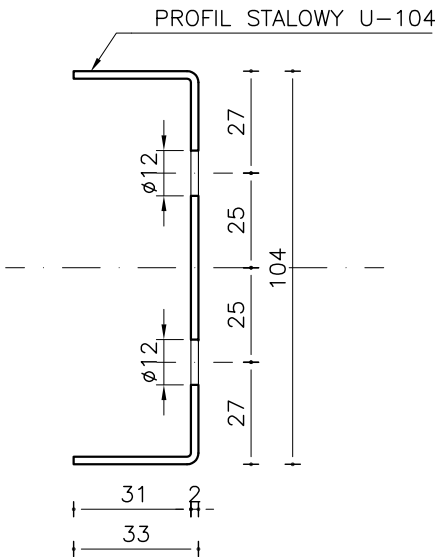


BELKA OCZEPOWA POD SCIANA NOSNA PIETRA ORAZ NA SCIANIE NOSNEJ PARTERU I PIETRA DLUGOSCI 6094mm (10 MODULOW)

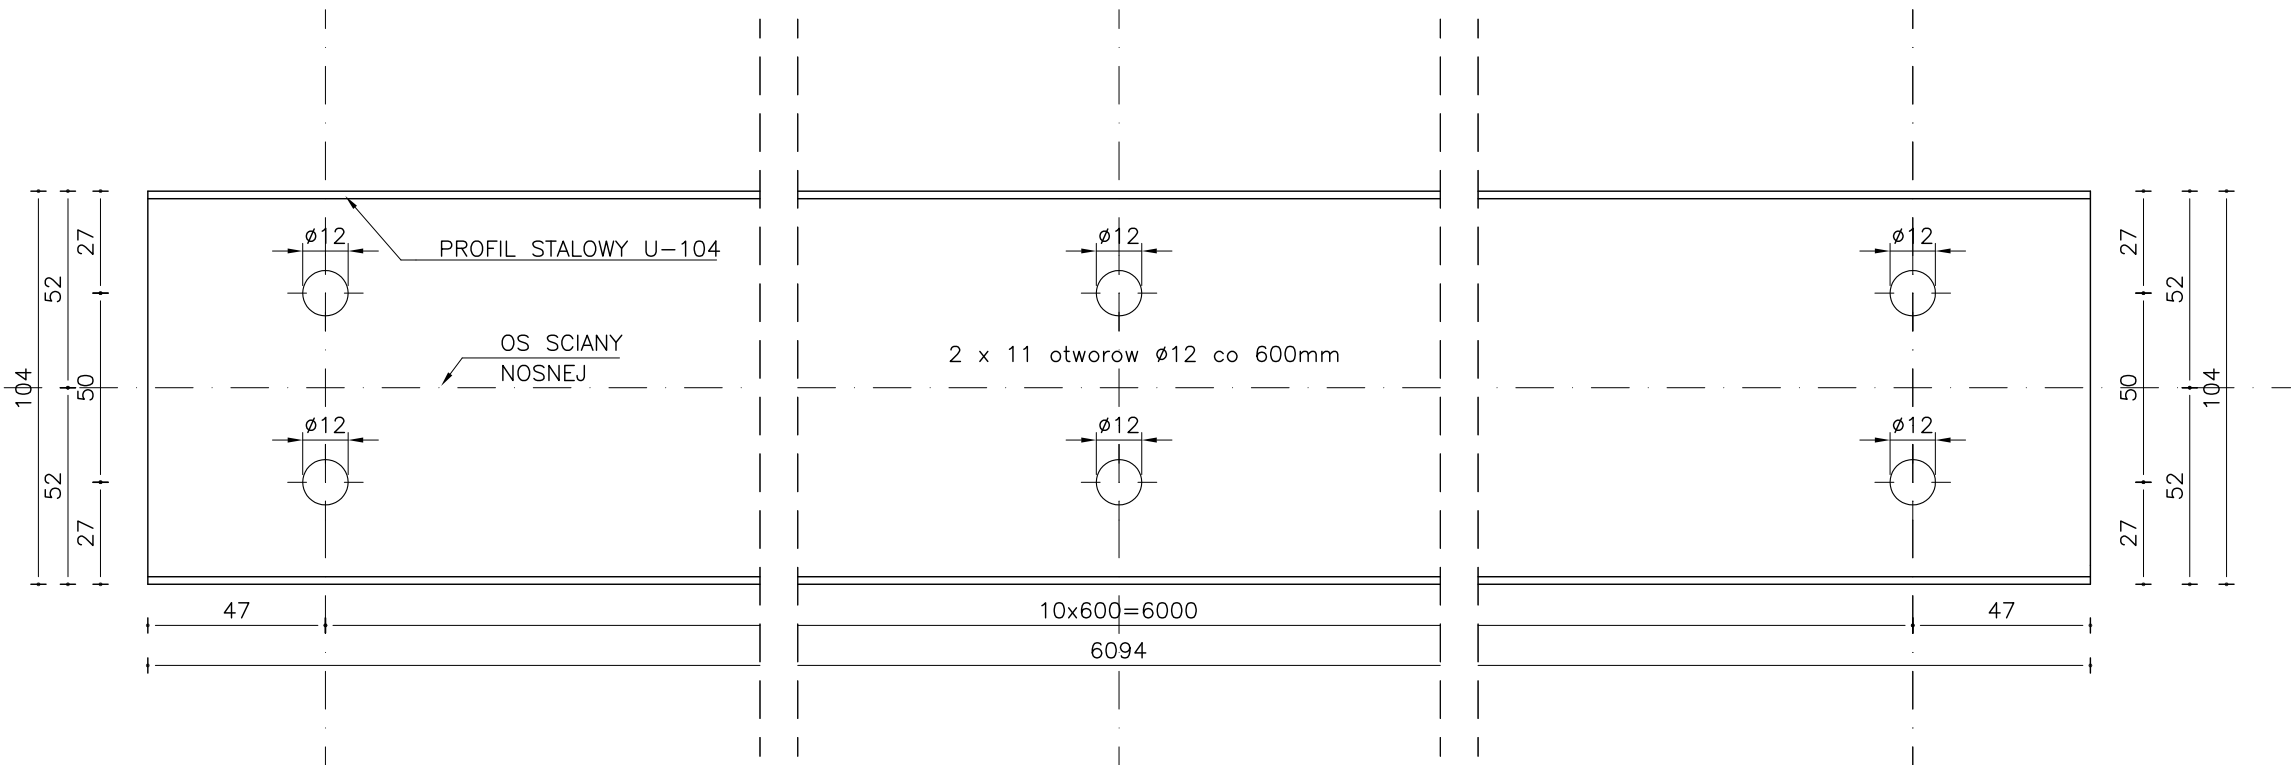

EOCP1010

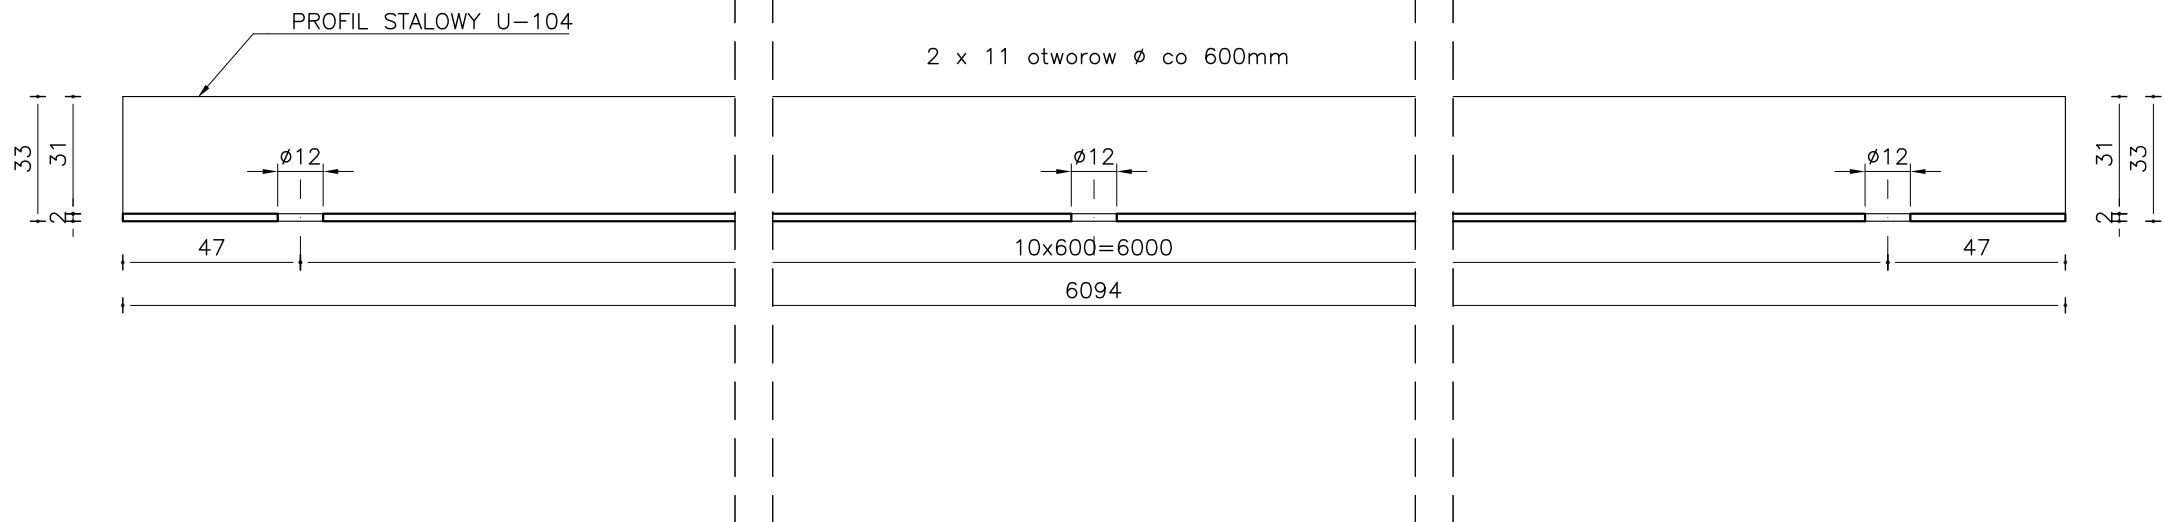

ELEMENT WYKONAC Z PROFILA O GR. 1,5mm