


BELKA STROPOWA PODDASZA POMIEDZY SCIANAMI WEWNETRZNYMI DLUGOSCI 2998mm Z UCHWYTAMI MOCUJACYMI

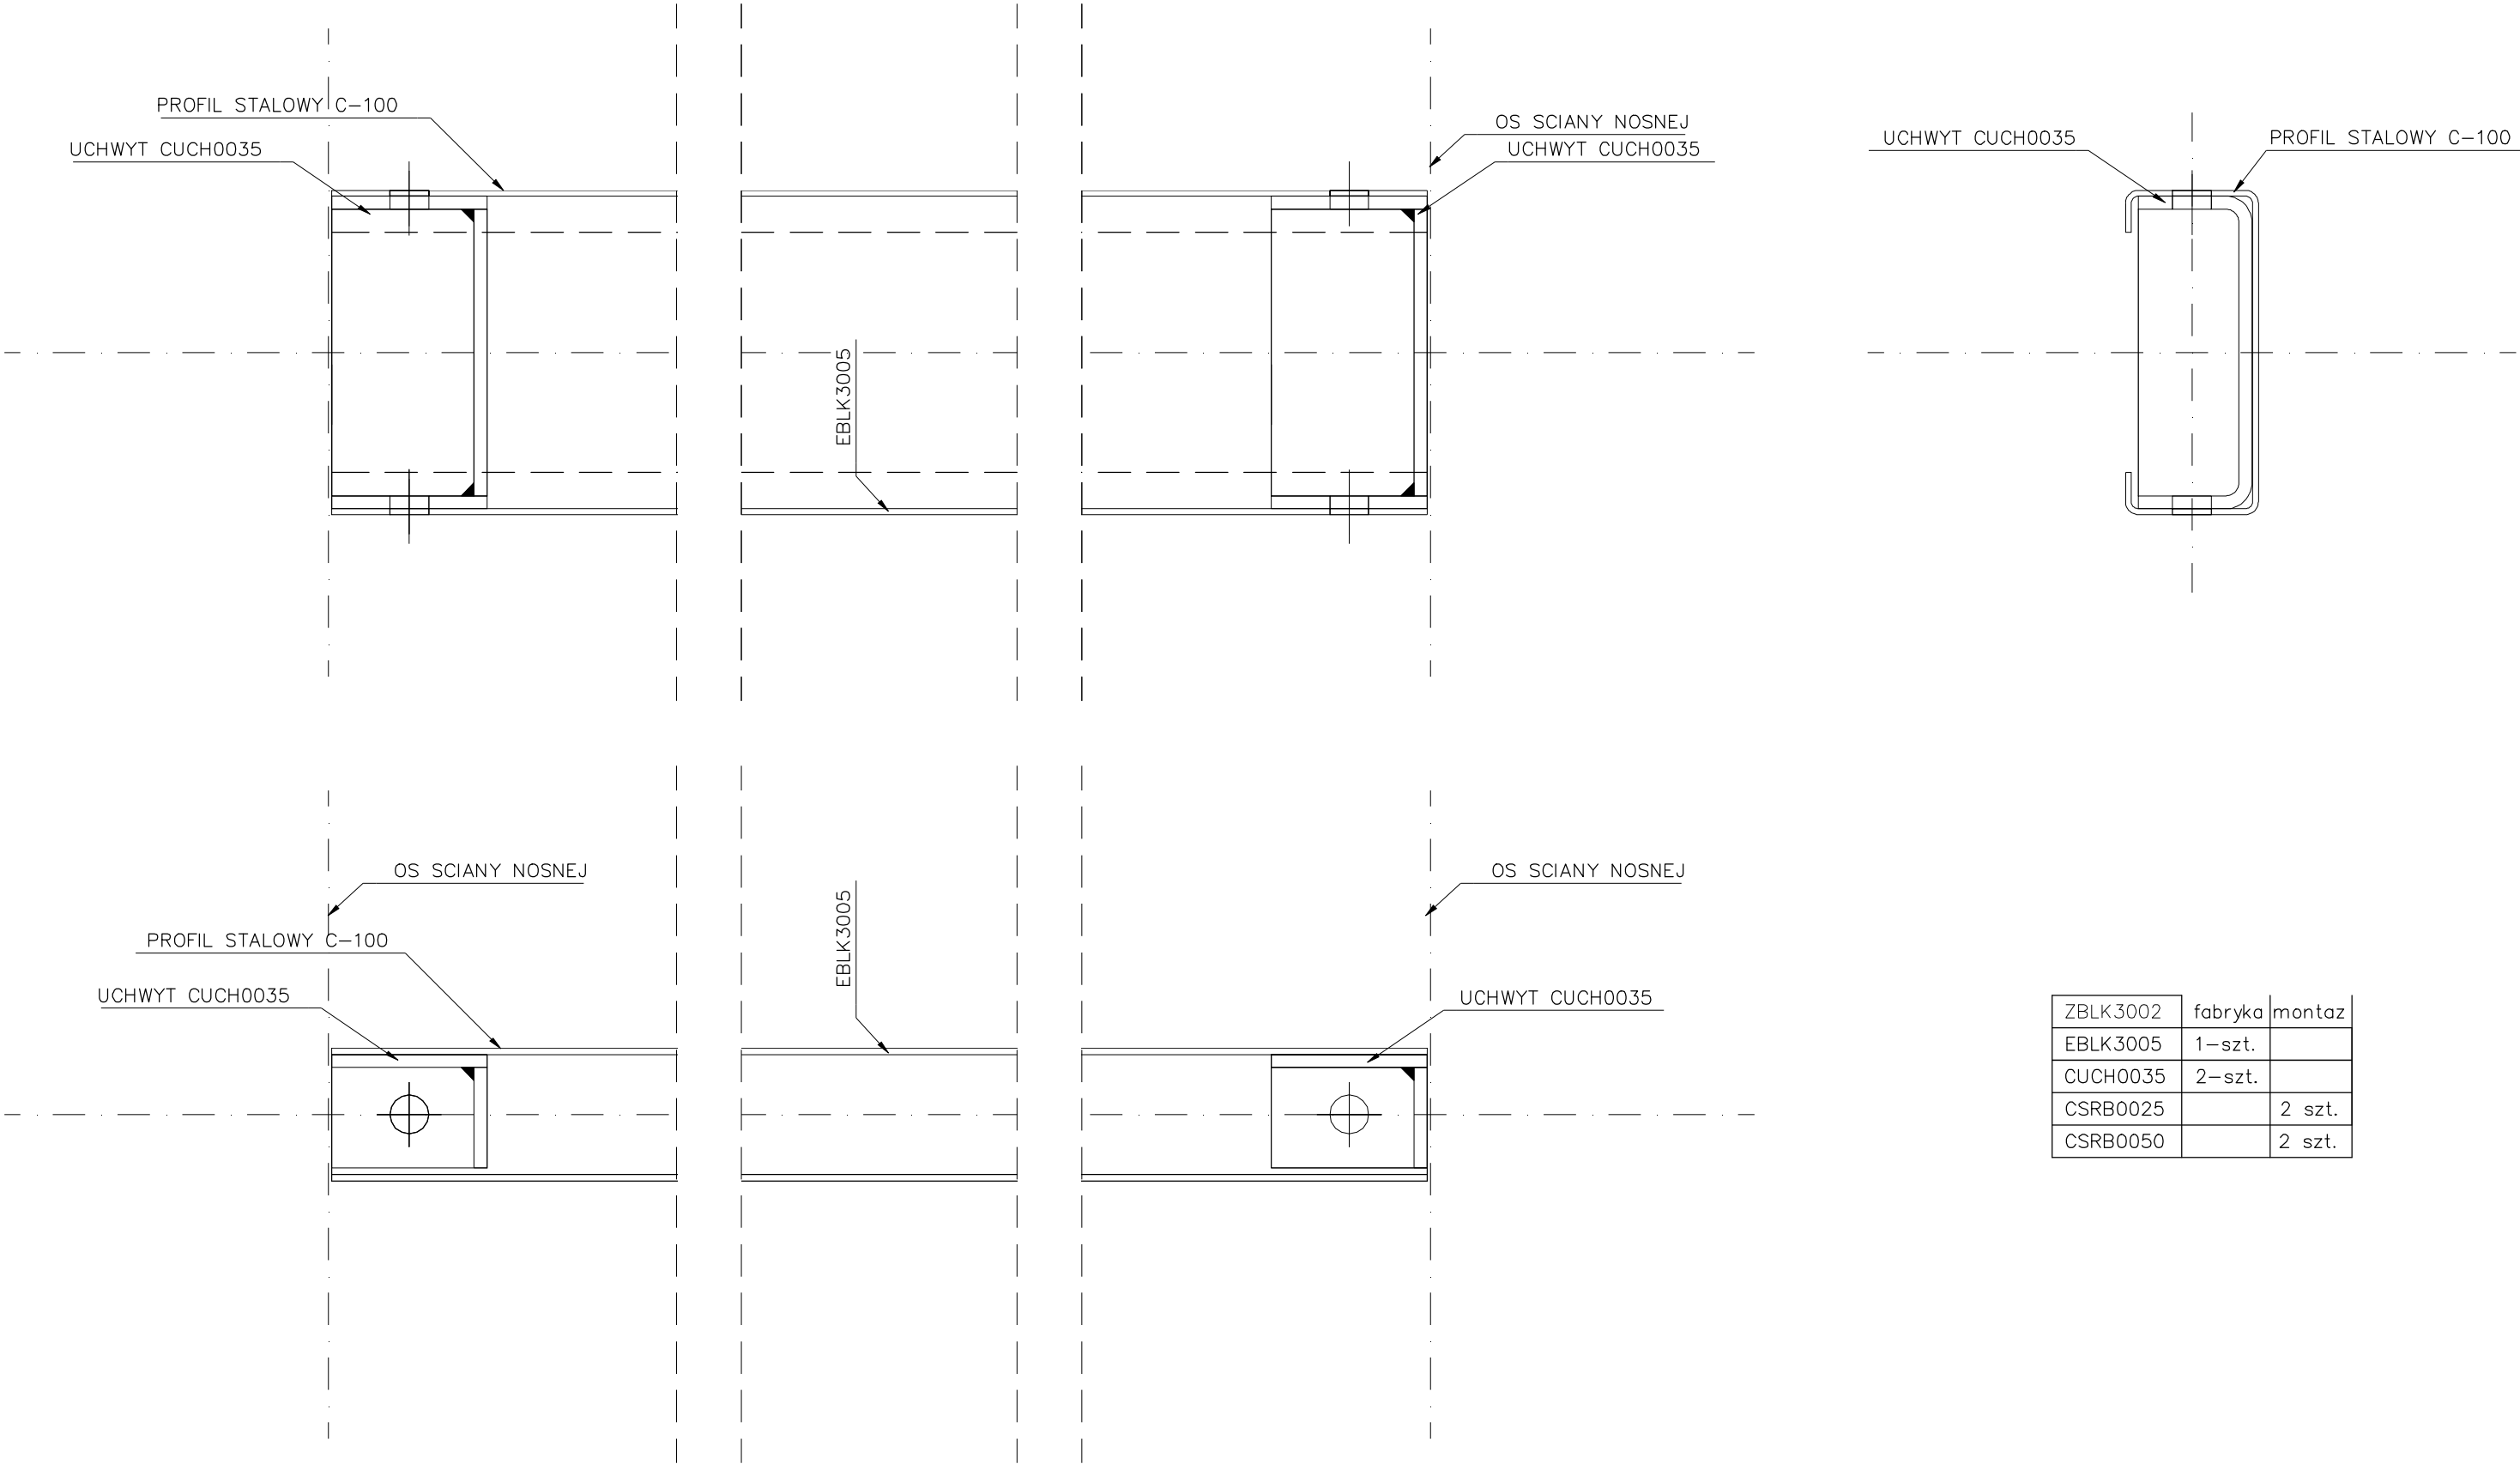

ZBLK3002	fabryka	montaz
EBLK3005	1-szt.	
CUCH0035	2-szt.	
CSRB0025		2 szt.
CSRB0050		2 szt.

UWAGA:  
ELEMENT WYKONAC Z PROFILA C100 GR.1,75mm

	NAZWA RYS. ZESPÓŁ BELKA STROPOWA PODDASZA			ZBLK3002
	SPORZĄDZIŁ	Krzysztof Dymek	data 16.03.99	podpis SKALA 1:2 RYS. 1/1