


PRZEKROJ B-B

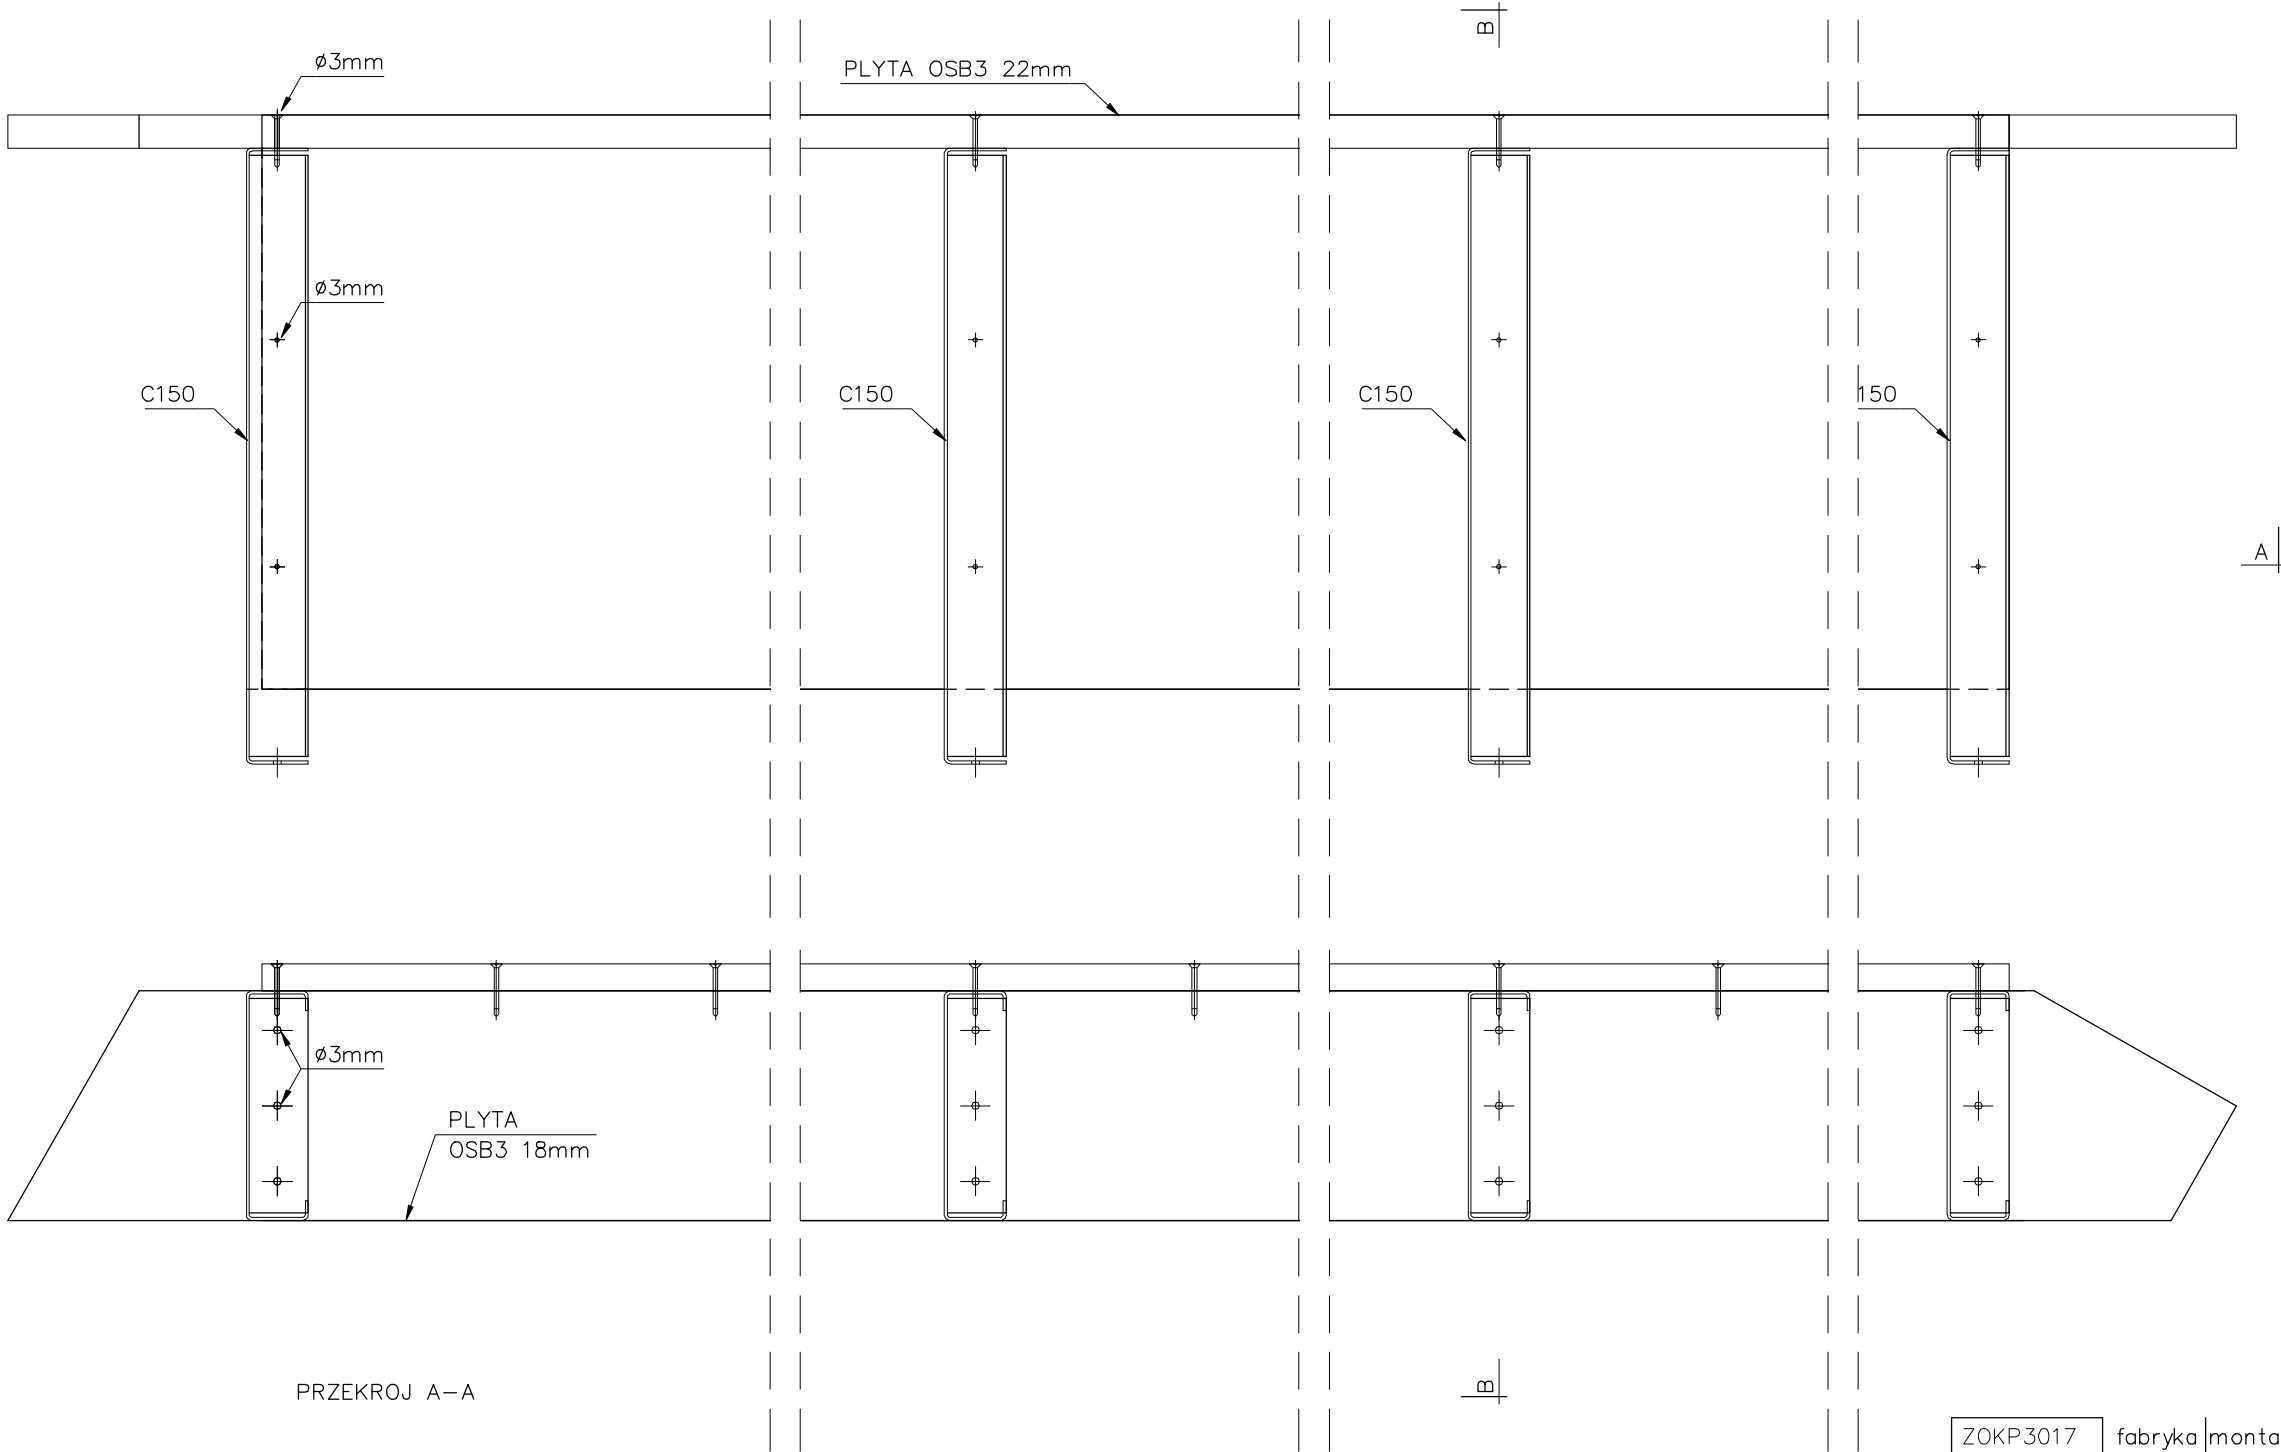

PRZEKROJ A-A

ZOKP3017	fabryka	montaż
EOKP3001	4-szt.	
EOKP3009	1-szt.	
EOKP3002	1-szt.	
CWKS0035	20-szt.	12-szt.
CWKR0035	14-szt.	
CWKR0020		12-szt.

	NAZWA RYS. ZESPÓŁ OKAP LUKARNY			ZOKP3017
	SPORZĄDZIL Krzysztof Dymek	data 15.12.99	podpis	SKALA 1:2 RYS. 1/1