


PRZEKROJ B-B

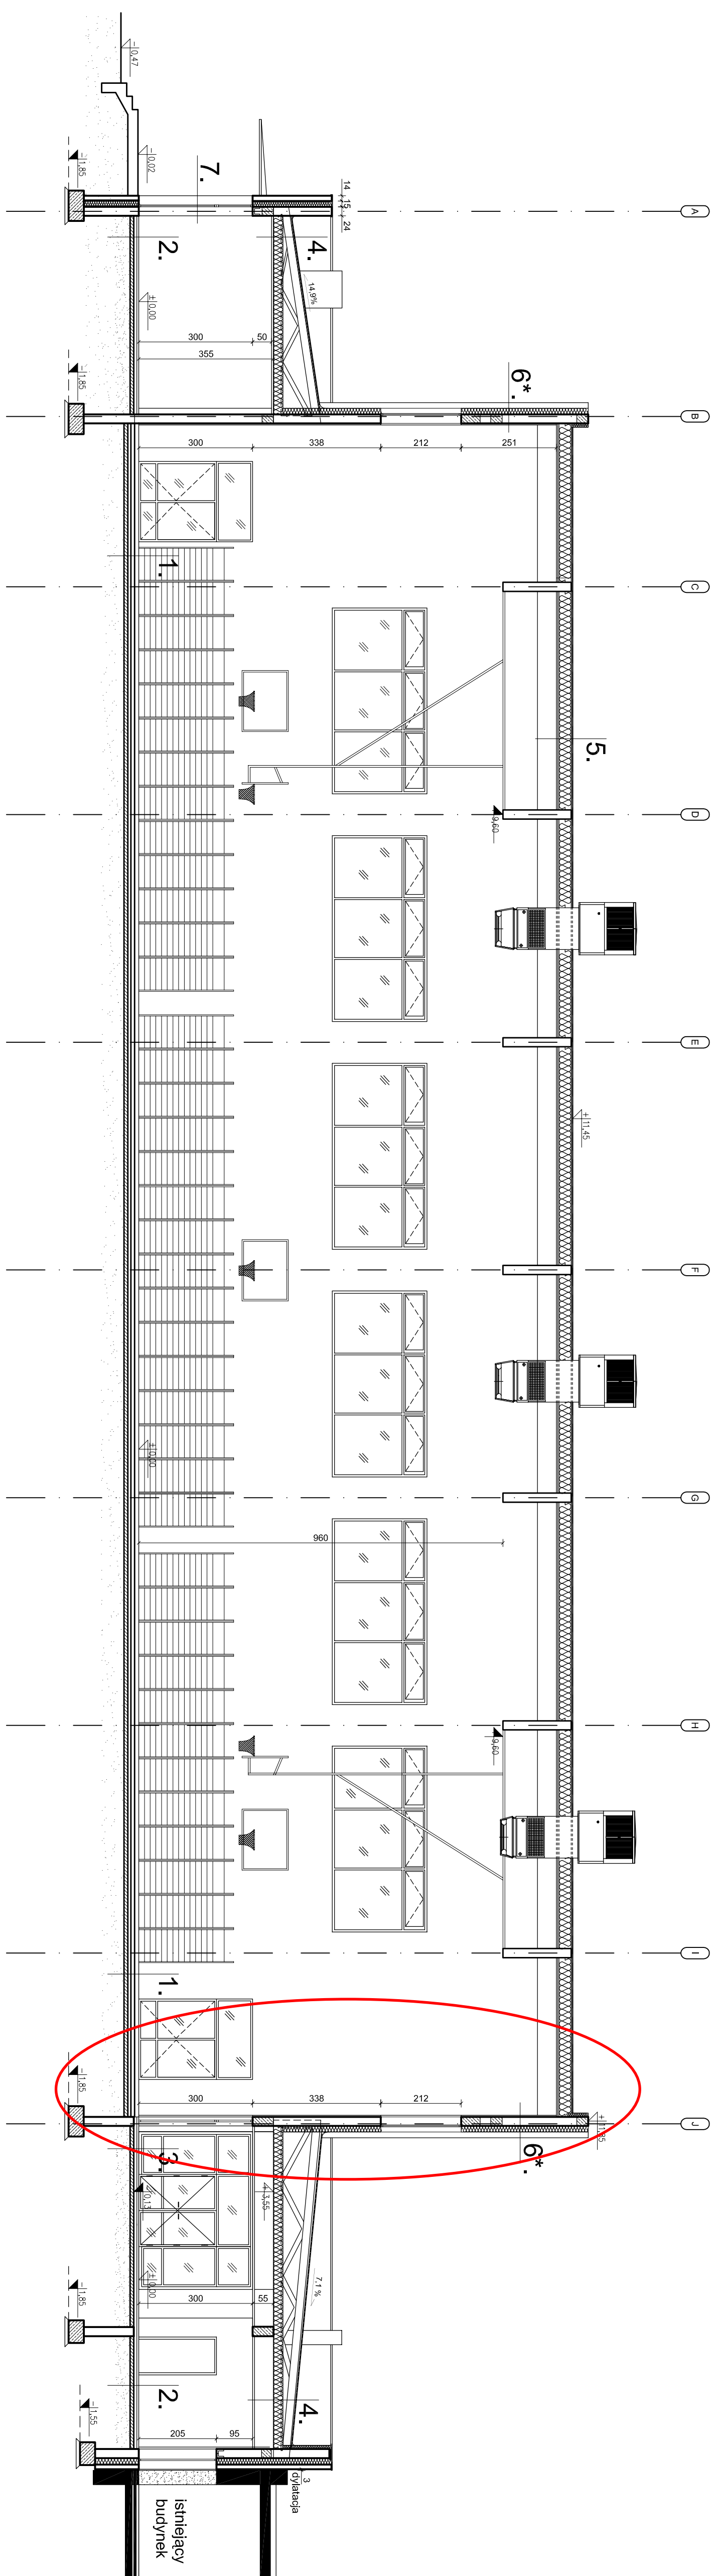

1.	
2.2	Podłoga sportowa, drewniana np.: Junckers Q100 BAT 110+
2.5	Leggery gąsienic 50mm
3.0	Leggery dolne szew: 40mm
2.4	Podłaski, elastyczne, systemowe
-	2xR400 30x30x30mm
100	Podłaski betonowe R20, zabezpieczone podłaski, złocone, odfalshwane
-	Folia PE
100	Siwolana EPS 100 - 038
1.0	Izolacja 2 x styro na lepku
10.0	Praciz beton R10
30.0	Placiz zagęszczony

0,2	Wykładzina np.: Neor Noleplan logic nr 3396
4,0	Wykładzina bezprzewodna wzornictwa szklana o polach 10x10cm
-	Folia paroczoizolacyjna
10,0	Stropion
-	Folia paroczoizolacyjna
15,0	Chybek beton
30,0	Podciepła płytowa

3.	0,2	Wielkość nro.: Nora Nutrient 9883 30x30 nr. 4818
	4,0	Wymiary zewnętrzne wzmocnienia siatka stalowa o polach 10x10cm
	-	Folia paroczoizolacyjna
	10,0	Słupkowy
	-	Folia paroczoizolacyjna
	15,0	Chrupki beton
	30,0	Podstypka plastikowa

1,0	2 x papa termozgrzewalna
2,2	Plim OSB
40-255	Drzwi elektryczny
-	Folia parociepizuszczalna
25,0	Wetna miedziana
-	Folia parociepizuszczalna
-	Sufit podłazowy np.: Armstrong
-	sufit Optima Götchen

1.0	2 x papa termozgrzewalna
2.2	Płyta OSB
3.5	Konkretna drenażna
-	Folia paronieczepująca
25.0	Włókna mineralna
-	Folia paroizolacyjna
3.5	Blachta nierdzewna 135 g / 0,5 mm
3.5	Ponieważ akustycznie mł.: Ecostrong Super G

1.0	Tytł mineralny na słodce
15.0	Słodyczki
24.0	Słodka
1.0	Tytł cementowy wapienny

6*	1,0	Tynk mineralny na szkie
	15,0	Styropian
	24,0	Szkie
	1,0	Tynk cementowo-wapienny
		Paroizol akustyczny np.: Ecophon Wall
	4,0	Pianki C Super G

[illegible]