


RZUT SCHODÓW Z PLATFORMĄ SCHODOWĄ NA PÓŁPIĘTRO NAD PARTEREM

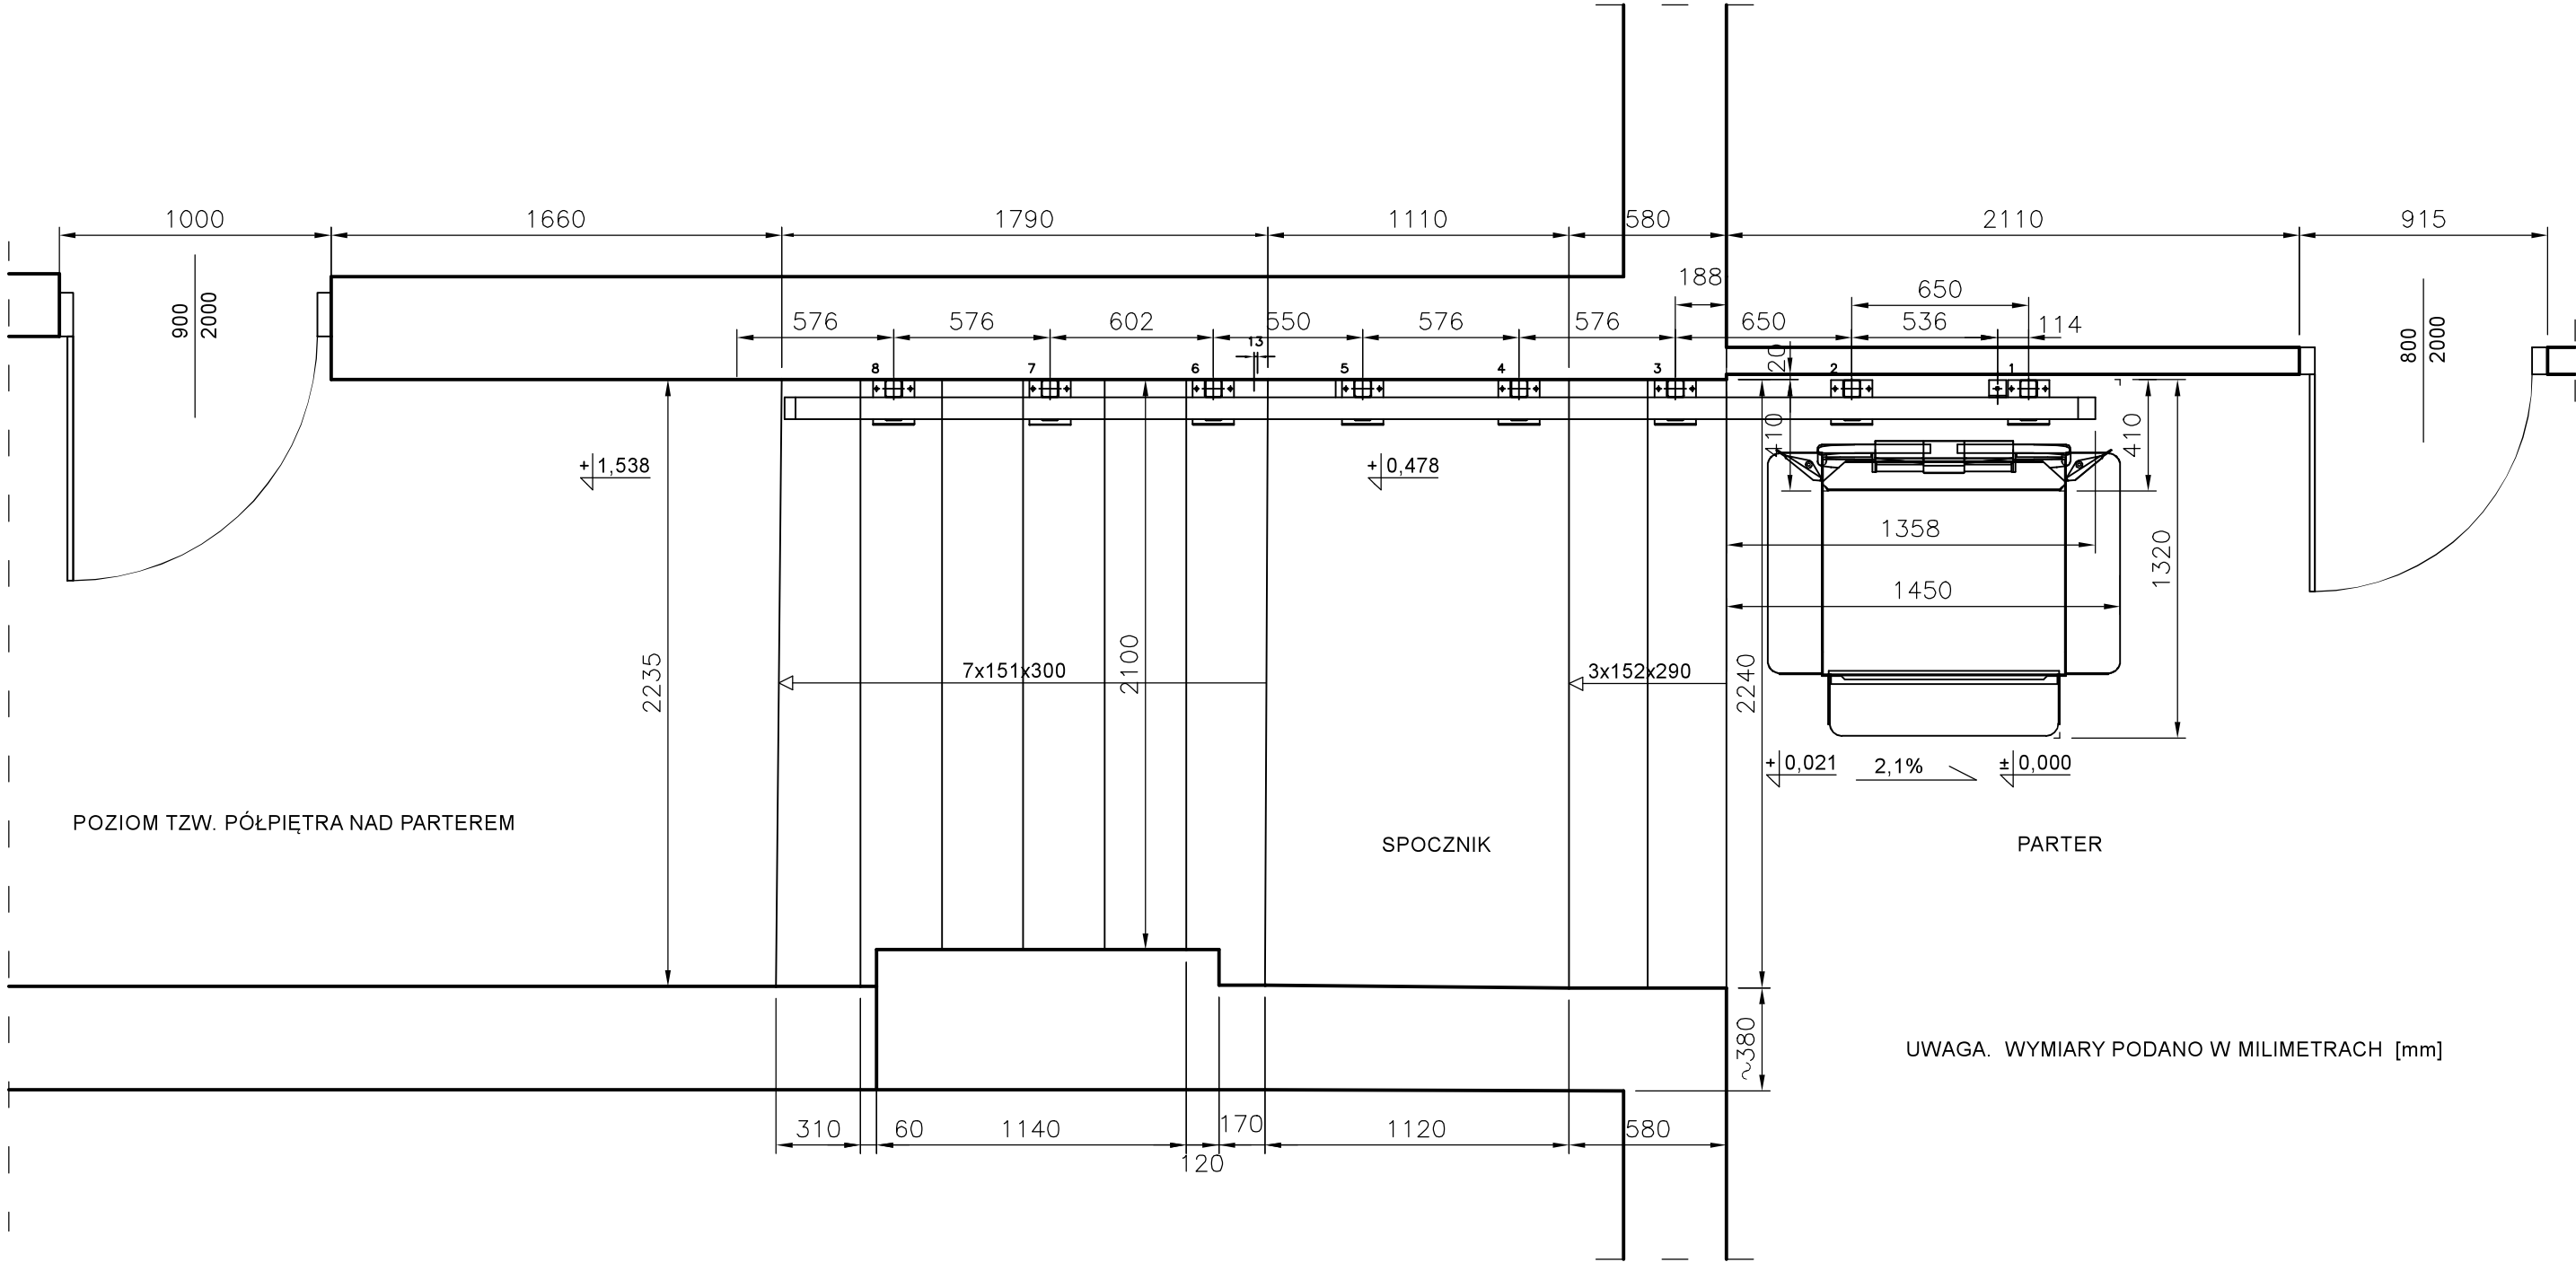

UWAGA.
 PODANE WYMIARY NIE SA WIAŻĄCE I ZALEŻĄ OD MODELU PLATFORMY.
 WYMAGANA JEST ZGODNOŚĆ WYMIAROWA Z WARUNKAMI TECHNICZNYMI OKREŚLONYMI ODPOWIEDNIMI NORMAMI
 I ODREBNYMI PRZEPISAMI DLA URZĄDZEŃ OBSŁUGIWANYCH PRZEZ OSOBY NIEPEŁNOSPRAWNE

LOKALIZACJA PLATFORMY SCHODOWEJ NA PIĘTRZE ZNAJDUJE SIĘ DOKŁADNIE NAD PLATFORMĄ PARTERU.